



---

# EINBEZUGSSATZUNG „AUGSBURGER WEG“ 1. ÄNDERUNG UND ERWEITERUNG STADTTTEIL BAYERDILLING

---

Die Grenzen des Satzungsgebiets für die Einbezugssatzung ergeben sich aus der Planzeichnung

Bestandteile der Einbezugssatzung sind:

- A PLANZEICHNUNG
- B PLANBEREICH 2, AUSGLEICH
- C TEXTLICHE FESTSETZUNGEN
- D VERFAHRENSVERMERKE

Beigefügt:

- E BEGRÜNDUNG
- F UMWELTBERICHT

Entwurf vom 01.09.2022  
zuletzt geändert am 29.11.2022

---

Verfasser:



PLANUNGSBÜRO GODTS

Hauptbüro/Postanschrift:  
Römerstraße 6,  
73467 Kirchheim am Ries  
Telefon 0 73 62/92 05-17  
E-Mail info@godts.de

Zweigstelle/Donau-Ries  
Hauptstraße 70, 86641 Rain

<b>A</b>	<b>PLANZEICHNUNG DER EINBEZUGSSATZUNG (M 1:1000)</b>	<b>4</b>
<b>B</b>	<b>PLANBEREICH 2, AUSGLEICH (M 1:1000)</b>	<b>5</b>
<b>C</b>	<b>TEXTLICHE FESTSETZUNGEN</b>	<b>6</b>
1	Präambel.....	6
1.1	Rechtsgrundlagen .....	6
1.2	Geltungsbereich .....	6
1.3	Zulässigkeit von Vorhaben .....	6
1.4	In-Kraft-Treten .....	6
2	Planungsrechtliche Festsetzungen .....	6
2.1	Maß der baulichen Nutzung .....	6
2.2	Überbaubare Grundstücksfläche .....	6
2.3	Abstandsflächen.....	7
2.4	Versorgungsleitungen .....	7
3	Örtliche Bauvorschriften.....	7
4	Naturschutzrechtlicher Ausgleich / Grünordnung .....	7
4.1	Ausgleichsfläche .....	7
4.1.1	Fl.-Nr. 183 (TF) Gemarkung Bayerdilling .....	7
4.1.2	Fl.-Nr. 184 (TF) Gemarkung Bayerdilling .....	8
4.2	Grünordnung .....	8
4.3	Artenliste .....	8
5	Hinweise .....	10
5.1	Immissionen .....	10
5.2	Altlasten.....	10
5.3	Bodenschutz .....	10
5.4	Denkmalschutz.....	11
5.5	Belange des Brandschutzes .....	11
5.6	Wasserwirtschaftliche Belange .....	11
5.6.1	Grundwasser/Schichtenwasser .....	11
5.6.2	Drainagen.....	11
5.6.3	Niederschlagswasserbeseitigung.....	11
5.6.4	Schutz vor Überflutungen infolge von Starkregen.....	12
5.6.5	Grundwasser-Wärmepumpen / Erdwärmesondenanlage .....	12
<b>D</b>	<b>VERFAHRENSVERMERKE</b>	<b>13</b>
1	Aufstellungsbeschluss .....	13
2	Auslegung (Offenlegung).....	13
3	Satzungsbeschluss.....	13
4	Aufgestellt / Ausgefertigt.....	13
5	In-Kraft-Treten.....	13
<b>E</b>	<b>BEGRÜNDUNG</b>	<b>14</b>
1	Anlass und städtebauliche Zielsetzung.....	14
2	Wahl des Verfahrens .....	14
3	Planungsrechtliche Situation.....	15
4	Planungsrechtliche Festsetzungen .....	15
4.1	Maß der baulichen Nutzung .....	15
4.2	überbaubare Grundstücksflächen .....	15
4.3	Abstandsflächen.....	15
4.4	Naturschutzrechtlicher Ausgleich.....	15
5	Örtliche Bauvorschriften.....	15
6	Erschließung, Ver- und Entsorgung.....	16
7	Landschaft und Grünordnung .....	16
8	Naturschutzrechtliche Eingriffsregelung .....	16
8.1	Ermittlung des Kompensationsbedarfs .....	16
8.2	Ausgleichsmaßnahme.....	17
9	Lageplan: Bestand (M 1:1000).....	18

---


10	Lageplan: Eingriffsermittlung (M 1:1000).....	19
<b>F</b>	<b>UMWELTBERICHT</b>	<b>20</b>
1	Allgemeines .....	20
2	Kurzdarstellung des Inhalts und der wichtigsten Ziele des Bauleitplanes .....	20
3	Umweltschutzziele und übergeordnete Vorgaben aus einschlägigen Fachgesetzen und Fachplanungen .....	20
4	Schutzgebiete/-ausweisungen.....	20
5	Beschreibung und Bewertung der schutzgutbezogenen Auswirkungen.....	21
5.1	Schutzgut Mensch.....	21
5.2	Schutzgut Tiere und Pflanzen .....	21
5.3	Schutzgut Boden.....	21
5.4	Schutzgut Wasser .....	21
5.5	Schutzgut Klima und Luft .....	21
5.6	Schutzgut Landschaft.....	21
5.7	Schutzgut Sach- und Kulturgüter .....	21
6	Prognose zur Entwicklung des Umweltzustandes bei Nichtdurchführung der Planung ...	21
7	Vermeidungs-, Minderungs- und Ausgleichsmaßnahmen.....	22
7.1	Vermeidung und Minderung.....	22
7.2	Ausgleich.....	22
8	Aussagen zur Umweltverträglichkeit und zum Monitoring .....	22
8.1	Umweltverträglichkeit des Vorhabens.....	22
8.2	Maßnahmen zur Überwachung (Monitoring).....	22
9	Allgemeinverständliche Zusammenfassung .....	22

0 10 50m



# A PLANZEICHNUNG DER EINBEZUGSSATZUNG (M 1:1000)

Geobasisdaten © Bayerische Vermessungsverwaltung 01/2021; Abbildungssystem: UTM32N

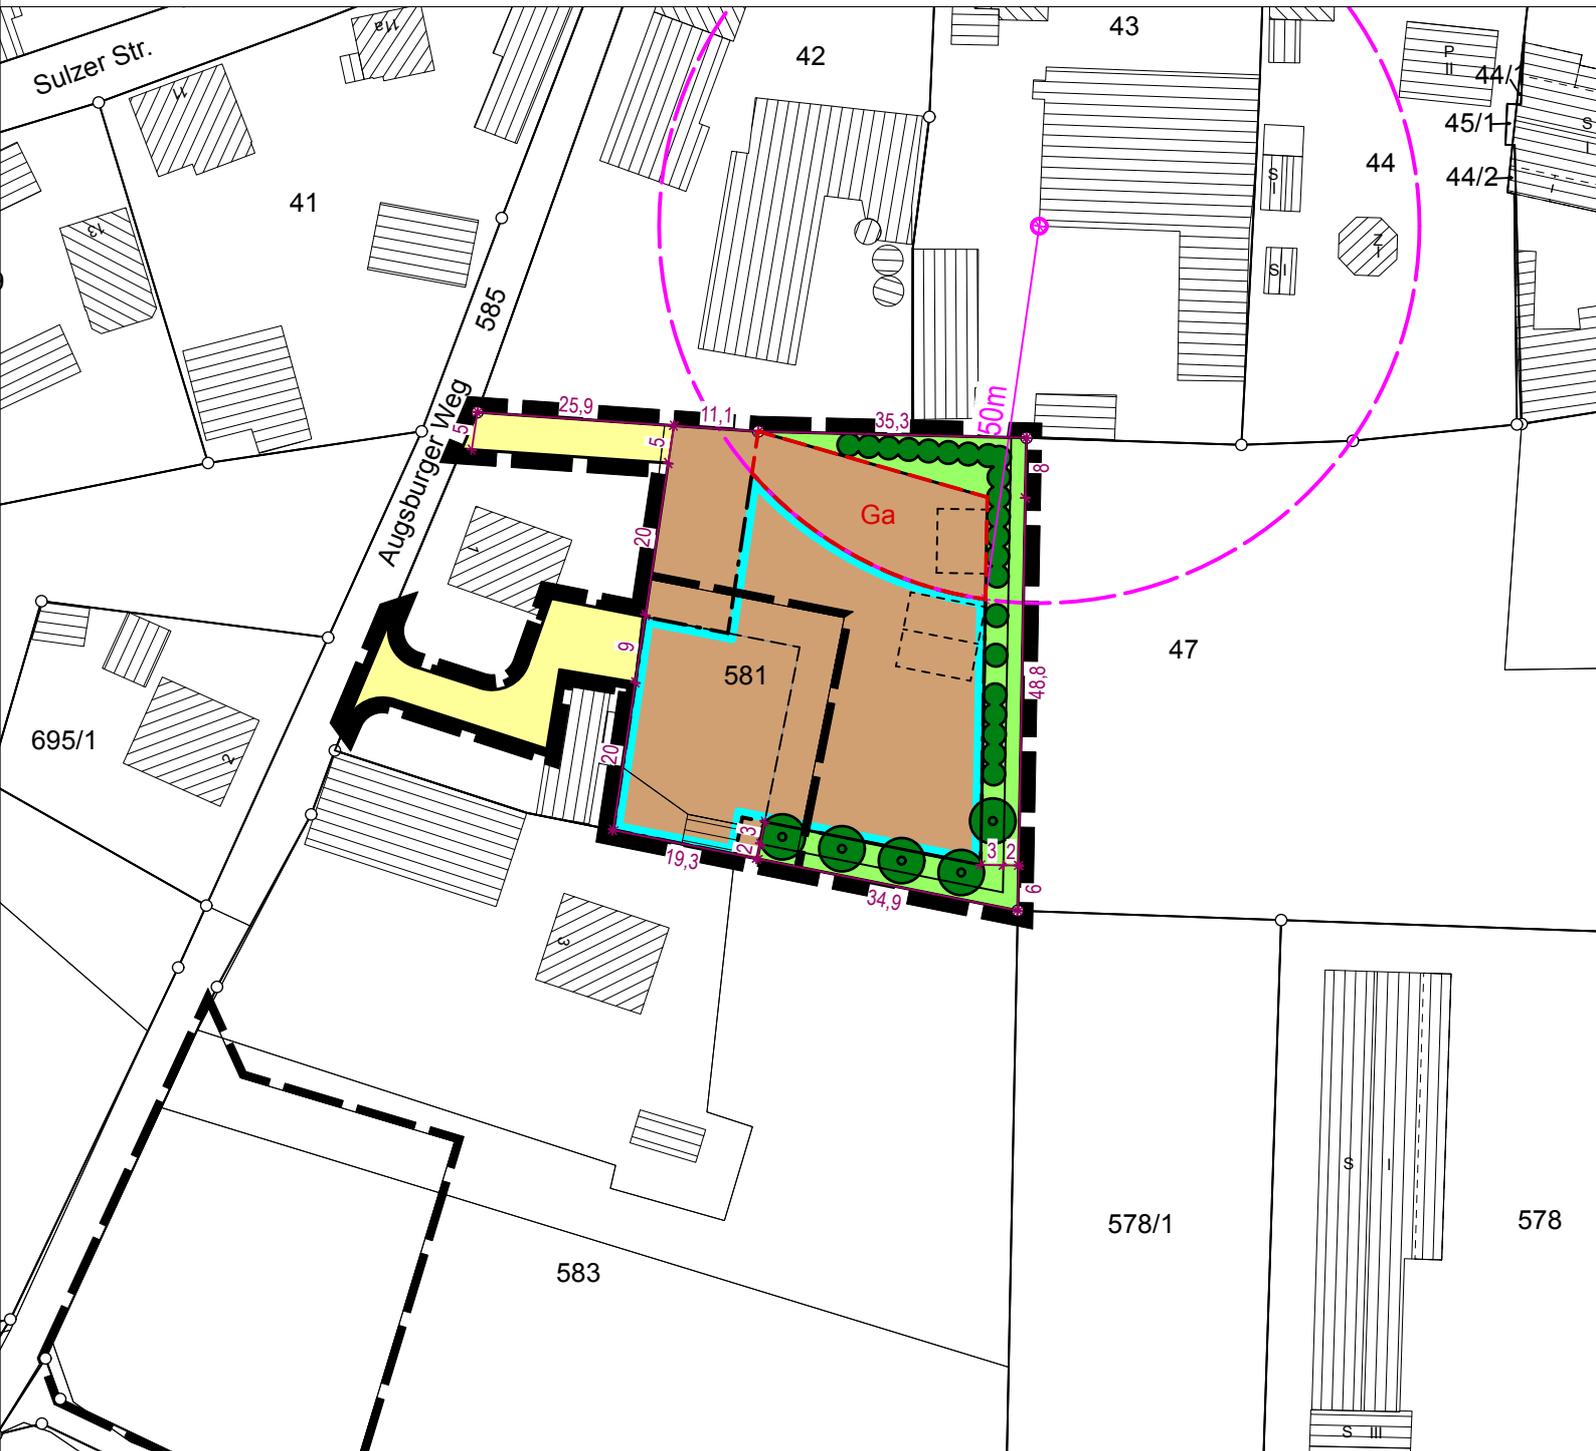

- Geltungsbereich Satzung  
3.335 m<sup>2</sup>
- Geltungsbereich Bestand
- geplante Gebäude (unverbindlich)
- bestehende Haupt- & Nebengebäude
- Bemaßung  
6
- Baufläche inkl. Freifläche  
2.336 m<sup>2</sup>
- öffentliche Verkehrsfläche  
419 m<sup>2</sup>

- 580 m<sup>2</sup> private Grünfläche
- Laubbäume/Gehölze zu pflanzen
- Fläche für Garagen, Nebenanlagen und baul. Anlagen i.S. Art. 57 BayBO
- Baugrenze
- Immissionsschutz  
50m Abstand von Baugrenze bis zum Emissionsschwerpunkt der Tierhaltung




## B PLANBEREICH 2, AUSGLEICH (M 1:1000)

Geobasisdaten © Bayerische Vermessungsverwaltung 01/2021; Abbildungssystem: UTM32N



 Grenze des Planbereiches 2

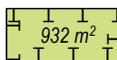 Ausgleichsfläche  
382 m<sup>2</sup> auf Fl.-Nr. 183 und 550 m<sup>2</sup> auf Fl.-Nr. 184

 <sup>1024.2</sup> Geschütztes Biotop nach §30 BNatSchG  
i.V.m Art 23 BayNatSchG

 5 Bemaßung

Beschreibung der Maßnahmen:  
siehe Satzung

## C TEXTLICHE FESTSETZUNGEN

### 1 Präambel

Die Stadt Rain, Landkreis Donau-Ries erlässt aufgrund des Art. 23 GO (Gemeindeordnung für den Freistaat Bayern) und gemäß § 34 Abs. 4 Satz 1 Nr. 3 des BauGB (Baugesetzbuch) und Art. 81 BayBO (Bayerische Bauordnung) die folgende 1. Änderung und Erweiterung der Einbezugsatzung „Augsburger Weg“, Bayerdilling.

#### 1.1 Rechtsgrundlagen

Für den Geltungsbereich gelten nachfolgende Rechtsgrundlagen, sofern die nachfolgenden Festsetzungen oder die kommunalen Satzungen nichts anderes bestimmen.

- a) Baugesetzbuch (BauGB)
- b) Baunutzungsverordnung (BauNVO)
- c) Planzeichenverordnung (PlanZV)
- d) Bayerische Bauordnung (BayBO)
- e) Gemeindeordnung für den Freistaat Bayern (GO)

#### 1.2 Geltungsbereich

Der Geltungsbereich umfasst die eine Teilfläche der Fl.-Nr. 581, 183 (TF, Ausgleich bestehend) und 184 (TF, Ausgleich hinzukommend) Gmk. Bayerdilling. Die Grenzen für den im Zusammenhang bebauten Ortsteil werden gemäß den aus der beigefügten Planzeichnung (Maßstab 1:1000) ersichtlichen Darstellungen festgelegt.  
Die Planzeichnung der Einbezugsatzung ist Bestandteil dieser Satzung.

#### 1.3 Zulässigkeit von Vorhaben

Innerhalb des Geltungsbereichs richtet sich die planungsrechtliche Zulässigkeit von Vorhaben gemäß § 29 BauGB nach § 34 BauGB unter Berücksichtigung der nachstehenden Festsetzungen mit zugehöriger Planzeichnung

#### 1.4 In-Kraft-Treten

Diese Satzung tritt mit ihrer ortsüblichen Bekanntmachung nach §10 Abs.3 BauGB in Kraft.

## 2 Planungsrechtliche Festsetzungen

### 2.1 Maß der baulichen Nutzung

Die Zahl der Vollgeschosse wird auf zwei beschränkt.

Die maximale Wandhöhe, gemessen an der traufseitigen Außenkante der Außenwand als Abstand zwischen dem unteren Bezugspunkt (siehe Absatz „Höhenlage“) und dem Schnittpunkt der Wand mit der Dachhaut (= oberer Bezugspunkt) darf höchstens 6,6 m betragen.

Die maximale Firshöhe, gemessen vom unteren Bezugspunkt bis zum höchsten Punkt der äußeren Dachhaut darf höchstens 11 m betragen.

Höhenlage: Die Oberkante des EG-RFB (Erdgeschoss-Rohfußboden) ist der untere Bezugspunkt und darf wahlweise **entweder**

- am höchsten natürlichen Geländepunkt am Gebäude nicht mehr als 50 cm über dem natürlichen Gelände **oder**
- maximal 30 cm über der Oberkante der angrenzenden, zugeordneten Erschließungsstraße liegen, senkrecht gemessen von der Straßenbegrenzungslinie (Grundstücksgrenze von öffentlich zu privat) zur Gebäudemitte hin. Die zugeordnete Erschließungsstraße ist der Augsburger Weg.

### 2.2 Überbaubare Grundstücksfläche

Innerhalb der mit einer Baugrenze gekennzeichneten Fläche sind Haupt- und Nebengebäude zulässig.

Innerhalb des mit „Ga“ gekennzeichneten Bereichs sind ausschließlich Garagen, Nebenanlagen und bauliche Anlagen i. S. d. Art. 57 BayBO zulässig.

### 2.3 Abstandsflächen

Bei der Bemessung der Abstandsflächen gelten die Vorschriften nach Art. 6 der BayBO.

### 2.4 Versorgungsleitungen

Sämtliche Versorgungsleitungen im Baugebiet sind unterirdisch zu verlegen. Innerhalb des Schutzstreifens von Versorgungsleitungen dürfen Baulichkeiten nicht erstellt, leitungsgefährdende Verrichtungen nicht vorgenommen, Anpflanzungen und Anlagen nicht gehalten werden, durch welche der Bestand oder der Betrieb der Versorgungsleitung beeinträchtigt oder gefährdet wird.

## 3 Örtliche Bauvorschriften

Für Hauptgebäude sind Sattel-, Walm- und Zeltdächer mit einer Dachneigung von 15° bis 48° zulässig.

Der max. Dachüberstand beträgt an der Traufe 0,6m zuzüglich Dachrinne, am Ortgang 0,6m.

Dacheindeckungen für Hauptgebäude sind in ziegelroten, rotbraunen oder anthrazitfarbenen Tönen zulässig. Reflektierende Materialien sind unzulässig. Gründächer sind generell zulässig. Es sind nur Solaranlagen zugelassen, wenn diese parallel zur Dachfläche angebracht werden.

Für untergeordnete Bauteile wie z.B. Hauseingangs- und Terrassenüberdachungen, erdgeschossige Anbauten wie Wintergärten, Erker, etc. werden keine Festsetzungen zu Dachformen und Materialien getroffen.

Für Nebengebäude wie z.B. Garagen, Carports, etc. sind Satteldächer, Walmdächer, Flachdächer und Pultdächer zulässig. Pultdächer sind jedoch für Nebengebäude, Garagen und deren Anbauten nur bis zu einer maximalen Dachneigung von 20° zulässig

## 4 Naturschutzrechtlicher Ausgleich / Grünordnung

### 4.1 Ausgleichsfläche

#### 4.1.1 Fl.-Nr. 183 (TF) Gemarkung Bayerdilling

Gemäß Original-Einbezugssatzung aus dem Jahre 2011 sind für Fl.-Nr. 183 (TF) Gemarkung Bayerdilling folgende Maßnahmen festgesetzt:

- Düngung (mineralisch wie organisch) sowie Pestizideinsatz ist verboten.
- Aushagerung der Fläche durch 2 bis 3 Mahden pro Jahr (abhängig von der Wüchsigkeit und der weiteren Entwicklung des Bestandes) mit Abfuhr des Mähgutes über einen
- Extensivierungszeitraum von 3 - 5 Jahren.
- Anschließend ist die Fläche einmal jährlich, frühestens ab 1. Juli abzumähen. Nach drei bis vier Jahren genügt es, diese Bereiche alle zwei Jahre abzumähen.
- Das Mähgut ist abzuräumen.

Mit der Umsetzung der Ausgleichsmaßnahme ist unmittelbar nach Beginn des Vorhabens zu beginnen. 5 Jahre nach Bauende ist eine Erfolgskontrolle der Ausgleichsmaßnahmen durchzuführen.

Die dingliche Sicherung der Ausgleichsfläche und Umsetzung der Ausgleichsmaßnahmen gehen zu Lasten von dem Vorhabenträger und erfolgt mittels Grundbucheintrag.

Die Ausgleichsfläche ist im Planbereich 2 „Ausgleich“ dargestellt. Die Ausgleichsfläche ist dieser Einbezugssatzung gem. §9 Abs.1a BauGB zugeordnet.

#### 4.1.2 Fl.-Nr. 184 (TF) Gemarkung Bayerdilling

Die Ausgleichsfläche für den entstandenen Eingriff im Rahmen der 1. Änderung und Erweiterung befindet sich extern auf Fl.-Nr. 184 (TF) Gemarkung Bayerdilling und wird im Planbereich 2 „Ausgleich“ dargestellt. Die Ausgleichsfläche ist dieser Einbezugssatzung gem. §9 Abs.1a BauGB zugeordnet.

Ausgangszustand			Prognosezustand <sup>1)</sup>			Aufwertung Wertpunkte	Fläche (m <sup>2</sup> )	Aufwertung gesamt <sup>2)</sup>
Kurzbezeichnung	Code	Wert	Kurzbezeichnung	Code	Wert			
Intensivgrünland	G11	3	Artenarmes Extensivgrünland	G213	8	5	550	2.750
<b>Summe</b>								<b>2.750</b>

<sup>1)</sup> nach 25 Jahren Entwicklungszeit

<sup>2)</sup> =Kompensationsfläche in m<sup>2</sup> x Aufwertung

Die benötigte Ausgleichsfläche für die 1. Änderung und Erweiterung soll analog der bereits im Rahmen der Original-Einbezugssatzung aufgewertet werden.

Die Maßnahmen sind gemäß Beschreibung unter Punkt 4.1.1 umzusetzen.

Die Ausgleichsfläche muss für Kleintiere zugänglich sein. Lagerungen jeglicher Art sind unzulässig.

Mit der Umsetzung der Ausgleichsmaßnahme ist unmittelbar nach Inkrafttreten der Einbezugssatzung, spätestens jedoch zwei Jahre nach Aushub der Baugrube zu beginnen. Die Ausgleichsfläche ist grundbuchrechtlich zu sichern.

#### 4.2 Grünordnung

Die Pflanzung hat gemäß Planzeichnung in der Vegetationsperiode nach Fertigstellung der Baumaßnahme oder spätestens zwei Jahre nach Aushub der Baugrube zu erfolgen. Ausfälle sind innerhalb eines Jahres gleichartig und gleichwertig durch Nachpflanzung zu ersetzen.

Für das Baugenehmigungsverfahren ist ein qualifizierter Freiflächengestaltungsplan mit den überschlägig ermittelten Kosten vorzulegen.

#### 4.3 Artenliste

##### **Bäume 2. Ordnung**

**Mindestpflanzqualität:** Hochstamm (H) Stammumfang (StU) mind. 8-10 cm, 2 x verpflanzt

<i>Acer campestre</i>	Feld-Ahorn
<i>Betula pendula</i>	Hänge-Birke
<i>Carpinus betulus</i>	Hain-Buche
<i>Prunus avium</i>	Vogel-Kirsche
<i>Sorbus aucuparia</i>	Eberesche
<i>Salix caprea</i>	Sal-Weide

sowie Obstbäume der nachfolgenden, regionaltypischen, bewährten Sorten

##### Apfelbäume:

Alkmene, Boskoop, Bohnapfel, Brettacher, Glockenapfel, Gravensteiner, Jakob Fischer, Kaiser Wilhelm, Kesseltaler Streifling, Roter Eiserapfel, Ontario

##### Birnenbäume:

Ulmer Butterbirne, Oberösterreichischer Mostbirne, Gräfin von Paris, Köstliche von Charneux, Kongressbirne, Conference, Bayerische Weinbirne, Sülibirne

##### Zwetschgen/Renekloden/Mirabellen/Pflaumen:

Späte Fränkische Hauszwetschge, Frühe Bühler Zwetschge, Ortenauer, Cacaks Schöne, Schönberger Zwetschge, Quillins Reneklude, Mirabelle von Nancy, Hermann, Königin Victoria

Kirschen:

Büttners Rote Knorpelkirsche, Große Schwarze Knorpelkirsche, Hedelfinger Riesenkirsche, Kassins Frühe Herzkirsche, Schattenmorelle, Ungarische Traubige, Ostheimer Weichsel

Quitten:

Konstantinopler, Wudonia, Portugiesische, Vranja, Riesenquitte von Lescova

weitere Sorten in Abstimmung mit der Naturschutzbehörde

Hinweise für die Obstbaumpflege:

Während der ersten fünf bis sieben Jahre nach der Pflanzung sind die Bäume regelmäßig im Frühjahr einem Erziehungsschnitt zu unterziehen, der für den Aufbau einer lichten, kräftigen Krone unabdingbar ist. Darunter fällt das Entfernen des Konkurrenztriebes und der nach innen und zu dicht wachsenden Triebe. Wenn ab ca. dem zehnten Standjahr der Grundaufbau der Krone abgeschlossen ist, ist alle zwei bis fünf Jahre ein Erhaltungs- oder Auslichtungsschnitt durchzuführen, der sich auf ein maßvolles Auslichten und Entfernen zu dicht stehender, abgetragener, kranker und toter Äste nach dem Laubfall beschränkt. (Quelle: Landschaftspflegekonzept Bayern, Bd.II.5 Streuobst, StMLU/ANL 1994).

Es wird empfohlen die Baumpflege durch einen fachlich qualifizierten Betrieb/Baumpfleger durchführen zu lassen, um nachhaltige Schädigungen durch unsachgemäßen Schnitt zu vermeiden.

Sträucher

Mindestpflanzqualität: 2 x verpflanzt, 60-100cm hoch

<i>Corylus avellana</i>	Haselnuss
<i>Cornus sanguinea</i>	Roter Hartriegel
<i>Euonymus europaeus</i>	Pfaffenhütchen
<i>Ligustrum vulgare</i>	Gewöhnlicher Liguster
<i>Lonicera xylosteum</i>	Rote Heckenkirsche
<i>Prunus spinosa</i>	Schlehe
<i>Rosa arvensis</i>	Feld-Rose
<i>Viburnum lantana</i>	Wolliger Schneeball
<i>Viburnum opulus</i>	Gewöhnlicher Schneeball

## **5 Hinweise**

### **5.1 Immissionen**

Bedingt durch die unmittelbare Nachbarschaft zu landwirtschaftlich genutzten Agrarflächen bzw. landwirtschaftlichen Betrieben sind Lärm-, Staub- und Geruchsmissionen zu erwarten. Diese für eine dörfliche Lage üblichen Immissionen sind von den Anliegern (Eigentümer oder Mieter) tags wie nachts zu dulden. Dies gilt auch für die Immissionen, die durch landwirtschaftlichen Fahrverkehr verursacht werden.

Im Baugenehmigungsverfahren sind ggf. nach Aufforderung durch die zuständige Fachstelle im Landratsamt vom Bauherrn erforderliche Gutachten einzuholen und vorzulegen.

### **5.2 Altlasten**

Im Plangebiet sind keine Altlasten bekannt. Bei Erdarbeiten ist generell darauf zu achten, ob evtl. künstliche Auffüllungen, Altablagerungen o. ä. angetroffen werden. In diesem Fall ist umgehend die zuständige Behörde zu informieren.

Es kann nicht ausgeschlossen werden, dass Böden mit von Natur aus erhöhten Schadstoffgehalten (geogene Bodenbelastungen) vorliegen, welche zu zusätzlichen Kosten bei der Verwertung/Entsorgung führen können. Es wird empfohlen, vorsorglich Bodenuntersuchungen durchzuführen. Das Landratsamt ist von festgestellten geogenen Bodenbelastungen in Kenntnis zu setzen.

Sollten bei den Aushubarbeiten organoleptische Auffälligkeiten des Bodens festgestellt werden, die auf eine schädliche Bodenveränderung oder Altlast hindeuten, ist unverzüglich die zuständige Bodenschutzbehörde (Kreisverwaltungsbehörde) zu benachrichtigen (Mitteilungspflichten gem. Art. 1, 12 Abs. 2 BayBodSchG).

### **5.3 Bodenschutz**

Mutterboden ist nach § 202 BauGB in nutzbarem Zustand zu erhalten und vor Vergeudung und Vernichtung zu schützen. Überschüssiger Mutterboden (Oberboden) oder geeigneter Unterboden sind möglichst nach den Vorgaben des §12 BBodSchV zu verwerten. Es wird empfohlen, hierfür von einem geeigneten Fachbüro ein Verwertungskonzept erstellen zu lassen.

Der belebte Oberboden und ggf. kulturfähige Unterboden sind zu schonen, getrennt abzutragen, fachgerecht zwischenzulagern, vor Verdichtung zu schützen und möglichst wieder seiner Nutzung zuzuführen.

Bei Erd- und Tiefbauarbeiten sind zum Schutz des Bodens vor physikalischen und stofflichen Beeinträchtigungen sowie zur Verwertung des Bodenmaterials die Vorgaben der DIN 18915 und DIN 19731 zu berücksichtigen.

Das Befahren von Boden ist bei ungünstigen Boden- und Witterungsverhältnissen möglichst zu vermeiden. Ansonsten sind Schutzmaßnahmen entsprechend DIN 18915 zu treffen.

Zulieferung von Bodenmaterial: Soll Bodenmaterial i. S. d. § 12 BBodSchV zur Herstellung einer durchwurzelbaren Bodenschicht verwendet werden, sind die Anforderung des § 12 BBodSchV einzuhalten.

## 5.4 Denkmalschutz

Im Geltungsbereich oder dessen Nähe befinden sich keine Bodendenkmale.<sup>1</sup>

Art. 8 Abs. 1 BayDSchG:

Wer Bodendenkmäler auffindet ist verpflichtet, dies unverzüglich der Unteren Denkmalschutzbehörde oder dem Landesamt für Denkmalpflege anzuzeigen. Zur Anzeige verpflichtet sind auch der Eigentümer und der Besitzer des Grundstücks sowie der Unternehmer und der Leiter der Arbeiten, die zu dem Fund geführt haben. Die Anzeige eines der Verpflichteten befreit die übrigen. Nimmt der Finder an den Arbeiten, die zu dem Fund geführt haben, aufgrund eines Arbeitsverhältnisses teil, so wird er durch Anzeige an den Unternehmer oder den Leiter der Arbeiten befreit.

Art. 8 Abs. 2 BayDSchG:

Die aufgefundenen Gegenstände und der Fundort sind bis zum Ablauf von einer Woche nach der Anzeige unverändert zu belassen, wenn nicht die Untere Denkmalschutzbehörde die Gegenstände vorher freigibt oder die Fortsetzung der Arbeiten gestattet

## 5.5 Belange des Brandschutzes

Die Belange des Brandschutzes sind im Rahmen des Vorhabens genauer zu klären. Da das Grundstück am Ortsrand liegt, ist davon auszugehen, dass die Löschwasserversorgung über ein Hydrantennetz erfolgt. Der Löschwasserbedarf ist nach dem Arbeitsblatt W405 des Deutschen Vereins des Gas- und Wasserfaches zu ermitteln und sicherzustellen.

Auf die Bestimmungen des Art.5 BayBO hinsichtlich des Brandschutzes wird besonders hingewiesen. Die Feuerwehrezufahrt ist für Fahrzeuge bis 16t Gesamtgewicht und ausreichende Rettungswege sind sicherzustellen. Die DIN 14090 „Flächen für die Feuerwehr auf Grundstücken“ ist zu beachten.

Die lichte Breite der Zu- oder Durchfahrten muss mindestens 3 m betragen.

## 5.6 Wasserwirtschaftliche Belange

### 5.6.1 Grundwasser/Schichtenwasser

Der Bauherr hat dafür Sorge zu tragen, dass die Gebäude und Keller gegen Auftrieb/Durchfeuchtung zu sichern sind (z.B. wasserdichte Wanne, Auftriebssicherung, etc.). Es wird empfohlen, bei Öltanks eine Auftriebssicherung vorzunehmen. Erforderliche Grundwasserabsenkungen zur Bauwasserhaltung bedürfen der wasserrechtlichen Erlaubnis. Grundsätzlich ist eine Versickerung des geförderten Grundwassers vorzusehen. Eine Grundwasserabsenkung über den Bauzustand hinaus ist nicht zulässig.

### 5.6.2 Drainagen

Im Falle einer Beeinträchtigung bzw. Beseitigung von Drainagen (z.B. durch Anpflanzungen) ist eine ordnungsgemäße Ableitung sicherzustellen.

### 5.6.3 Niederschlagswasserbeseitigung

Grundsätzlich ist für eine gezielte Versickerung von gesammeltem Niederschlagswasser oder eine Einleitung in oberirdische Gewässer (Gewässerbenutzungen) eine wasserrechtliche Erlaubnis durch die Kreisverwaltungsbehörde erforderlich. Hierauf kann verzichtet werden, wenn bei Einleitungen in oberirdische Gewässer die Voraussetzungen des Gemeingebrauchs nach § 25 WHG in Verbindung mit Art. 18 Abs. 1 Nr. 2 BayWG mit TREN OG (Technische Regeln zum schadlosen Einleiten von gesammeltem Niederschlagswasser in oberirdische Gewässer) und bei Einleitung in das Grundwasser (Versickerung) die Voraussetzungen der erlaubnisfreien Benutzung im Sinne der NWFreiV mit TREN GW (Technische Regeln für das zum schadlosen Einleiten von gesammeltem Niederschlagswasser in das Grundwasser) erfüllt sind. Zur Klärung der Behandlungsbedürftigkeit des Niederschlagswassers, also der Feststellung, ob verschmutztes oder unverschmutztes Niederschlagswasser vorliegt, wird die Anwendung des Merkblattes DWA-M 153 "Handlungsempfehlungen zum Umgang mit Regenwasser" der Deutschen Vereinigung für Wasserwirtschaft, Abwasser und Abfall (DWA) empfohlen. Auf das Arbeitsblatt DWA-A 138 der DWA wird hingewiesen („Planung, Bau und Betrieb von Anlagen zur Versickerung von Niederschlagswasser“).

<sup>1</sup>Bayerisches Landesamt für Denkmalpflege: Bayerischer Denkmal-Atlas, Zugriff am 15.07.2022

Verschmutztes Niederschlagswasser ist aus Gründen des Gewässerschutzes zu sammeln und schadlos durch Ableiten in die Schmutz- bzw. Mischwasserkanalisation zu beseitigen. Insbesondere trifft dies zu für Niederschlagswasser bei Flächen, auf denen mit wassergefährdenden Stoffen umgegangen wird bzw. auf denen ein solcher Umgang nicht auszuschließen ist oder auf denen sonstige gewässerschädliche Nutzungen stattfinden.

#### 5.6.4 Schutz vor Überflutungen infolge von Starkregen

Infolge von Starkniederschlägen kann wild abfließendes Wasser zu Beeinträchtigungen führen. Die Entwässerungseinrichtungen sind so auszulegen, dass wild abfließendes Wasser schadlos abgeführt werden kann. Um eine Abflussbeschleunigung im Gewässer zu verhindern, sind ggf. entsprechende Rückhaltmaßnahmen vorzusehen.

Zum Schutz der einzelnen Gebäude vor o. g. wild abfließendem Wasser sind ggf. Objektschutzmaßnahmen vorzusehen, wobei das anfallende Wasser dadurch nicht auf andere Grundstücke abgeleitet werden darf. Öffnungen in den Gebäuden sind so zu gestalten, dass o.g. wild abfließendes Wasser nicht eindringen kann.

Der Abschluss einer Elementarschadensversicherung wird empfohlen.

#### 5.6.5 Grundwasser-Wärmepumpen / Erdwärmesondenanlage

Ob der Baugrund im Baugebiet für einen Einsatz von Grundwasser-Wärmepumpen geeignet ist, ist im Einzelfall zu prüfen. Die fachliche Begutachtung für Anlagen bis zu einer Leistung von 50 kJ/s ist von einem privaten Sachverständigen der Wasserwirtschaft (PSW) durchzuführen. Anhand der Übersichtskarte im Energie-Atlas Bayern ([www.energieatlas.bayern.de](http://www.energieatlas.bayern.de)) ist der Bau einer Erdwärmesondenanlage nach derzeitigem Kenntnisstand nicht möglich (hydrogeologisch und geologisch oder wasserwirtschaftlich kritisch).

## D VERFAHRENSVERMERKE

### 1 Aufstellungsbeschluss

Der Stadtrat Rain hat gem. §2 Abs.1 Baugesetzbuch (BauGB) in der öffentlichen Sitzung vom **01.09.2022** beschlossen, die Einbezugssatzung „Augsburger Weg“ 1. Änderung und Erweiterung zu erlassen. Der Aufstellungsbeschluss wurde am **16.09.2022 im Mitteilungsblatt Nr. 37** ortsüblich bekannt gemacht.

### 2 Auslegung (Offenlegung)

Die 1. Änderung Erweiterung der Einbezugssatzung in der Fassung vom **01.09.2022** wurde gem. §3 Abs.2 BauGB in der Zeit vom **26.09.2022 bis einschließlich 02.11.2022** zur Einsicht öffentlich ausgelegt.


Ort und Zeit der Auslegung wurden am **16.09.2022 im Mitteilungsblatt Nr. 37** ortsüblich bekannt gemacht und darauf hingewiesen, dass Anregungen während der Auslegungsfrist vorgebracht werden können. Gleichzeitig wurde die Beteiligung der Behörden und sonstigen Träger öffentlicher Belange gem. §4 Abs.2 BauGB durchgeführt.

### 3 Satzungsbeschluss

Der Stadtrat Rain hat mit Beschluss vom **29.11.2022** die Einbezugssatzung „Augsburger Weg“ 1. Änderung und Erweiterung in der Fassung vom **01.09.2022, zuletzt geändert am 29.11.2022** gem. §10 BauGB i.V.m. §34 Abs.4 Satz1 BauGB als Satzung beschlossen.

Rain, den **30.11.2022**

.....  
Karl Rehm, 1. Bürgermeister

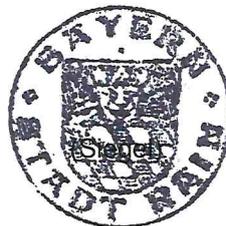


### 4 Aufgestellt / Ausgefertigt

Es wird bestätigt, dass der Inhalt dieser 1. Änderung und Erweiterung der Einbezugssatzung mit seinen Festsetzungen durch Zeichnung, Farbe, Schrift und Text mit dem hierzu ergangenen Satzungsbeschluss des Stadtrates vom **29.11.2022** übereinstimmt und dass die für die Rechtswirksamkeit maßgebenden Verfahrensvorschriften beachtet wurden.

Rain, den **30.11.2022**

.....  
Karl Rehm, 1. Bürgermeister

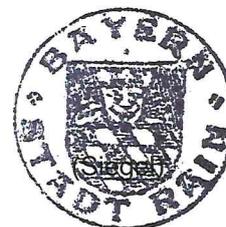

### 5 In-Kraft-Treten

Der Satzungsbeschluss wurde am **09.12.2022** ortsüblich bekannt gemacht.


Mit der Bekanntmachung tritt die 1. Änderung und Erweiterung der Einbezugssatzung gem. §10 Abs.3 Satz4 BauGB in Kraft.

Auf die Rechtsfolgen der §§44, 214 und 215 BauGB wurde hingewiesen.

Die 1. Änderung und Erweiterung der Einbezugssatzung mit Planzeichnung, textlichen Festsetzungen sowie Begründung mit Umweltbericht wird seit diesem Tage zu den üblichen Dienststunden im Rathaus der Stadt Rain zur Einsicht bereitgehalten und über deren Inhalt auf Verlangen Auskunft gegeben.

Rain, den **12.12.2022**

.....  
Karl Rehm, 1. Bürgermeister

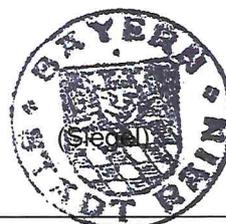

## E BEGRÜNDUNG


### 1 Anlass und städtebauliche Zielsetzung

Für die Flurnummer 581 (TF) Gemarkung Bayerdilling wurde bei der Stadt ein Antrag für eine weitere Wohnbebauung gestellt. Die Fläche soll einer geordneten Nachverdichtung zugeführt werden. Die Wohnbebauung soll dabei angrenzend zur bestehenden Bebauung errichtet werden und setzt die bereits vorhandene Bebauung fort.

Eine Bebaubarkeit ist derzeit bauplanungsrechtlich im Bereich der vorgesehenen Bebauung nicht zulässig, da diese im Außenbereich gem. § 35 BauGB liegt. Jedenfalls nicht privilegierte Bauvorhaben sind nach § 35 Abs. 2 BauGB nicht genehmigungsfähig.

Die Gemeinde ist bereit, durch die 1. Änderung und Erweiterung der Einbezugssatzung „Augsburger Weg“ nach §34 Abs.4 Satz 1 Nr.3 BauGB die planungsrechtlichen Voraussetzungen für die angestrebte Bebauung zu schaffen. Ein entsprechender Bedarf an Bauplätzen besteht aktuell im Ort.

Das Plangebiet befindet sich im südwestlichen Bereich des Stadtteiles Bayerdilling (siehe nachfolgender Übersichtsplan, Maßstab 1:10.000).

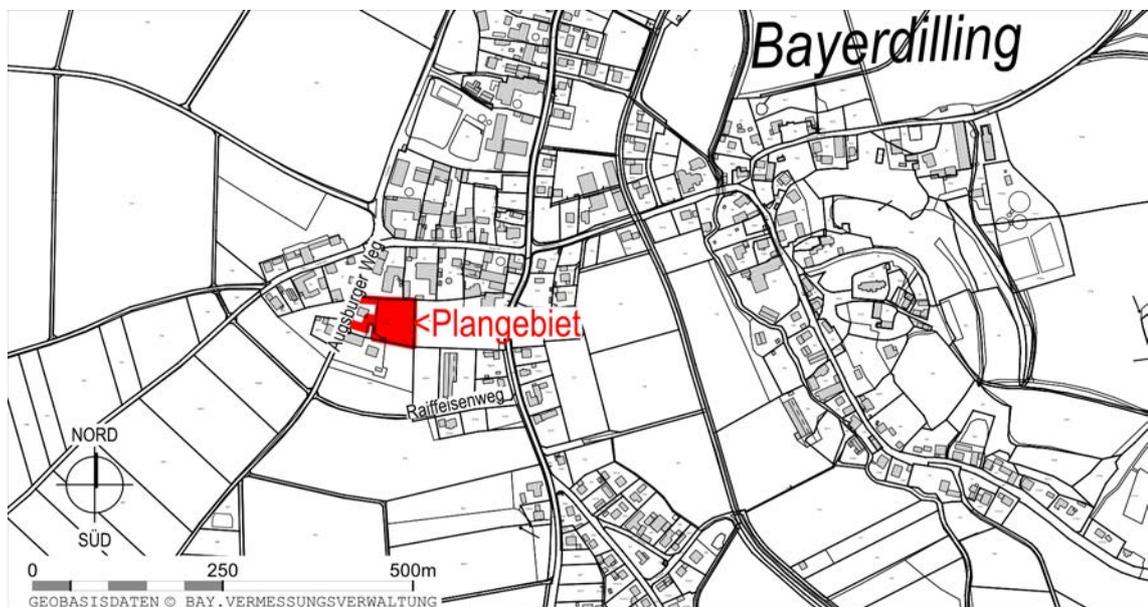

### 2 Wahl des Verfahrens


Die bauplanungsrechtlichen Voraussetzungen für die Aufstellung von Satzungen nach §34 Abs.4 und Abs. 5 BauGB sind erfüllt:

1. Die durch die Satzung einbezogene Fläche grenzt unmittelbar an die bestehende Bebauung und ist hierdurch mit einer geordneten städtebaulichen Entwicklung vereinbar.
2. Die Zulässigkeit von Vorhaben, die einer Pflicht zur Durchführung einer Umweltverträglichkeitsprüfung nach Anlage 1 zum Gesetz über die Umweltverträglichkeitsprüfung oder nach Landesrecht unterliegen, wird nicht begründet, da lediglich eine städtebaulich verträgliche Nachverdichtung für eine Wohnbebauung mit dazugehörigen Nebenanlagen angestrebt wird.
3. Es bestehen keine Anhaltspunkte für eine Beeinträchtigung der in § 1 Abs. 6 Nr. 7 Buchstabe b BauGB genannten Schutzgüter, da keine Gebiete von gemeinschaftlicher Bedeutung sowie keine Europäische Vogelschutzgebiete im Sinne des Bundesnaturschutzgesetzes betroffen sind und die Fläche lediglich einer verträglichen Nachverdichtung zugeführt wird.

Entsprechend §34 Abs.6 BauGB wird die Einbezugssatzung im vereinfachten Verfahren nach §13 Abs.2 Satz 1 Nrn. 2 und 3 BauGB durchgeführt.

### 3 Planungsrechtliche Situation

Die Flächen der Satzung sind im wirksamen Flächennutzungsplan (FNP) als gemischte Baufläche und Grünfläche dargestellt (siehe nachfolgender FNP-Ausschnitt Maßstab 1:10.000), sodass die Planung nicht aus den Darstellungen des wirksamen Flächennutzungsplanes entwickelt ist. Die Fläche wird im Zuge der nächsten Gesamtfortschreibung aufgenommen.

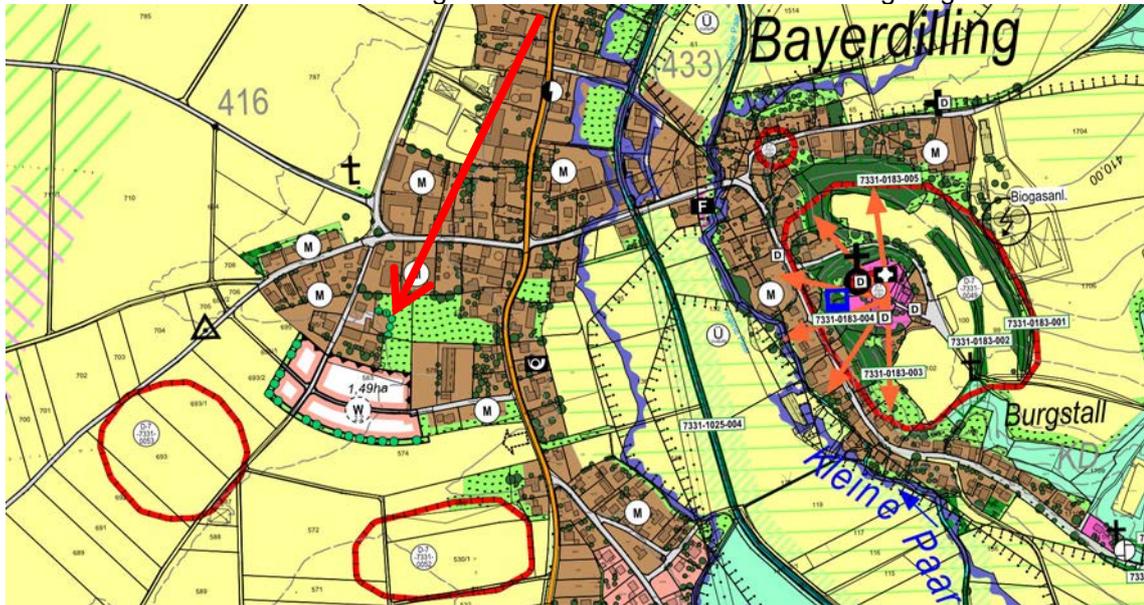

### 4 Planungsrechtliche Festsetzungen

Es werden lediglich einige grundlegende Festsetzungen, wie z.B. zum Maß der baulichen Nutzung, zu überbaubaren Grundstücksflächen und Abstandsflächen sowie naturschutzrechtlichen Ausgleichsmaßnahmen getroffen. Ansonsten werden Vorhaben nach §34 BauGB (Zulässigkeit von Vorhaben innerhalb der im Zusammenhang bebauten Ortsteile) beurteilt.

#### 4.1 Maß der baulichen Nutzung

Die Festsetzungen zum Maß der baulichen Nutzung stellen eine orts- und landschaftsbildverträgliche Bebauung sicher. Die Festsetzungen zur Höhe passen die künftige Bebauung den Geländeverhältnissen an.

#### 4.2 überbaubare Grundstücksflächen

Städtebauliches Ziel ist es, den vorhandenen Charakter des Siedlungsgebildes zu bewahren. Dazu müssen sich neue Gebäude in die Umgebung einfügen. Für den Geltungsbereich ist ein Wohngebäude mit Garage und Nebengebäude zulässig. Auf dem noch nicht überbauten Bereich soll die Ausdehnung der Baukörper und die Art der Nutzung auf eine ortstypische Dimension begrenzt werden. Eine Bebauung mit Hauptgebäuden ist daher nur auf der mit einer Baugrenze gekennzeichneten Fläche zulässig. Im mit „Ga“ gekennzeichneten Bereich sind aus Gründen des Immissionsschutzes ausschließlich Garagen, Nebengebäude und dgl. zulässig.

#### 4.3 Abstandsflächen

Die Geltung der Abstandsflächenvorschrift des Art. 6 BayBO wird angeordnet.

#### 4.4 Naturschutzrechtlicher Ausgleich

Die naturschutzrechtlichen Ausgleichsmaßnahmen stellen einen Ausgleich des durch die Bebauung verursachten Eingriffs in Natur und Landschaft sicher.

### 5 Örtliche Bauvorschriften

Die Gestaltung der neuen Gebäude wird nach §34 BauGB (Zulässigkeit von Vorhaben innerhalb der im Zusammenhang bebauten Ortsteile) beurteilt und orientiert sich an der Umgebung. Ein grundlegender Rahmen für die bauliche Gestaltung wird durch die wichtigsten örtlichen Bauvorschriften in den textlichen Festsetzungen geregelt. Dies soll eine verträgliche Einbindung des Bauvorhabens in den bestehenden Siedlungszusammenhang gewährleisten.

## 6 Erschließung, Ver- und Entsorgung

Das Plangebiet wird über den Augsburger Weg im Westen erschlossen.

Strom-, Wasserver- und Abwasserentsorgung werden vor Baubeginn im Rahmen einer Erschließungsvereinbarung gesichert.

Den Versorgungsträgern ist der Beginn der Bauarbeiten jeweils mindestens drei Monate vorher schriftlich anzukündigen, um entsprechende Vorbereitungen zu ermöglichen. Notwendige Abstimmungen, Planungen und Genehmigungen sind bei den einzelnen Leitungsträgern vor Baubeginn einzuholen, um keine Gefahren bzw. Schäden durch Unkenntnis zu verursachen.

## 7 Landschaft und Grünordnung

Das Plangebiet wird die Ortslage abrunden. Das Schutzgut Landschaft / Ortsbild erfährt durch das Vorhaben keine wesentliche Beeinträchtigung, da die Ansicht von Bayerdilling in diesem Bereich bereits durch die umliegende Bebauung geprägt ist.

Zur Eingrünung werden Baumpflanzungen sowie Strauchpflanzungen im Osten und Süden des Plangebietes festgelegt. Die Pflanzung der in der Planzeichnung dargestellten Gehölze wird mit standortgerechten, heimischen Arten durchgeführt. Dies trägt zu einer verträglichen Einbindung in Landschaft und Ortslage bei.

## 8 Naturschutzrechtliche Eingriffsregelung

Durch eine Einbezugssatzung entsteht eine rechtsbegründende Wirkung bzw. neues Baurecht, das der Abwägung nach §1a BauGB zugänglich gemacht werden muss. Für dieses Grundstück ist die Eingriffs-/Ausgleichsbilanzierung nach §1a BauGB durchzuführen.

Das Plangebiet wird mit Hilfe des Leitfadens des Bayerischen Staatsministeriums für Landesentwicklung und Umweltfragen aus dem Jahr 2021<sup>2</sup> bewertet.

### 8.1 Ermittlung des Kompensationsbedarfs

Die Ermittlung des Ausgleichsbedarfs für die 1. Änderung und Erweiterung basiert auf der Einstufung des Plangebietes nach den Biotop- und Nutzungstypen der Bayerischen Kompensationsverordnung (BayKompV), denen eine entsprechende Wertigkeit in Form von Wertpunkten zugewiesen wurde.

Der Beeinträchtigungsfaktor entspricht in der Regel der festgesetzten Grundflächenzahl. Da in einer Einbezugssatzung keine Grundflächenzahl festgesetzt wird, die in Ansatz gebracht werden kann, wird im vorliegenden Fall von einer durchschnittlichen Bebauung von 60 % der dargestellten Baufläche ausgegangen, sodass der Beeinträchtigungsfaktor 0,6 beträgt. Damit entspricht der Faktor der zu erwartenden, im ländlichen Raum üblichen Bebauungsdichte.

Der Planungsfaktor berücksichtigt die festgesetzten, planerischen Optimierungen durch Minderungsmaßnahmen am Ort des Eingriffs, wodurch eine Reduzierung des Beeinträchtigungsfaktors herbeigeführt werden kann. Dabei wird je Minderungsmaßnahme ein Abzug von 5% angesetzt.

Flächen ohne (erneuten) Eingriff sowie Bereiche, die bereits 2011 im Rahmen der Original-Einbezugssatzung bilanziert wurden, werden nicht bilanziert.

---

<sup>2</sup> BAYERISCHES STAATSMINISTERIUM FÜR WOHNEN, BAU UND VERKEHR (2021): Bauen im Einklang mit Natur und Landschaft. Ein Leitfaden

Betroffener Biotop-/ Nutzungstyp	Code	Wert	Beeinträch- tigungsfak- tor	Betroffene Fläche (m <sup>2</sup> )	Kompensations- bedarf in Wertpunkten <sup>1)</sup>
Bäume, junge Ausprägung	B311	5	0,6	247	741
Intensivgrünland	G11	3	0,6	1.517	2.731
<b>Summe</b>					<b>2.731</b>
Planungsfaktor	Begründung				Anrechnung
---	---				---
<b>Summe (max. 20%)</b>					<b>0%</b>
<b>Ermittelter Kompensationsbedarf in Wertpunkten</b>					<b>2.731</b>

<sup>1)</sup> = Fläche x Wert x Faktor der Beeinträchtigung


Insgesamt entsteht so für die 1. Änderung und Erweiterung ein **Kompensationsbedarf von 2.731 Wertpunkten**, welcher durch externe Maßnahmen ausgeglichen wird.

## 8.2 Ausgleichsmaßnahme

Die zusätzlich zur bestehenden Ausgleichsfläche zu erbringende Ausgleichsfläche wird extern auf einer Teilfläche der Fl.-Nr. 184 Gemarkung Bayerdilling umgesetzt. Diese Ausgleichsmaßnahme wurde in der Einbezugssatzung festgesetzt und ist im Planbereich 2 „Ausgleich“ dargestellt. Die Ausgleichsfläche ist grundbuchrechtlich zu sichern.

### 9 Lageplan: Bestandsbewertung (M 1:1000)

Geobasisdaten © Bayerische Vermessungsverwaltung 01/2021; Abbildungssystem: UTM32N

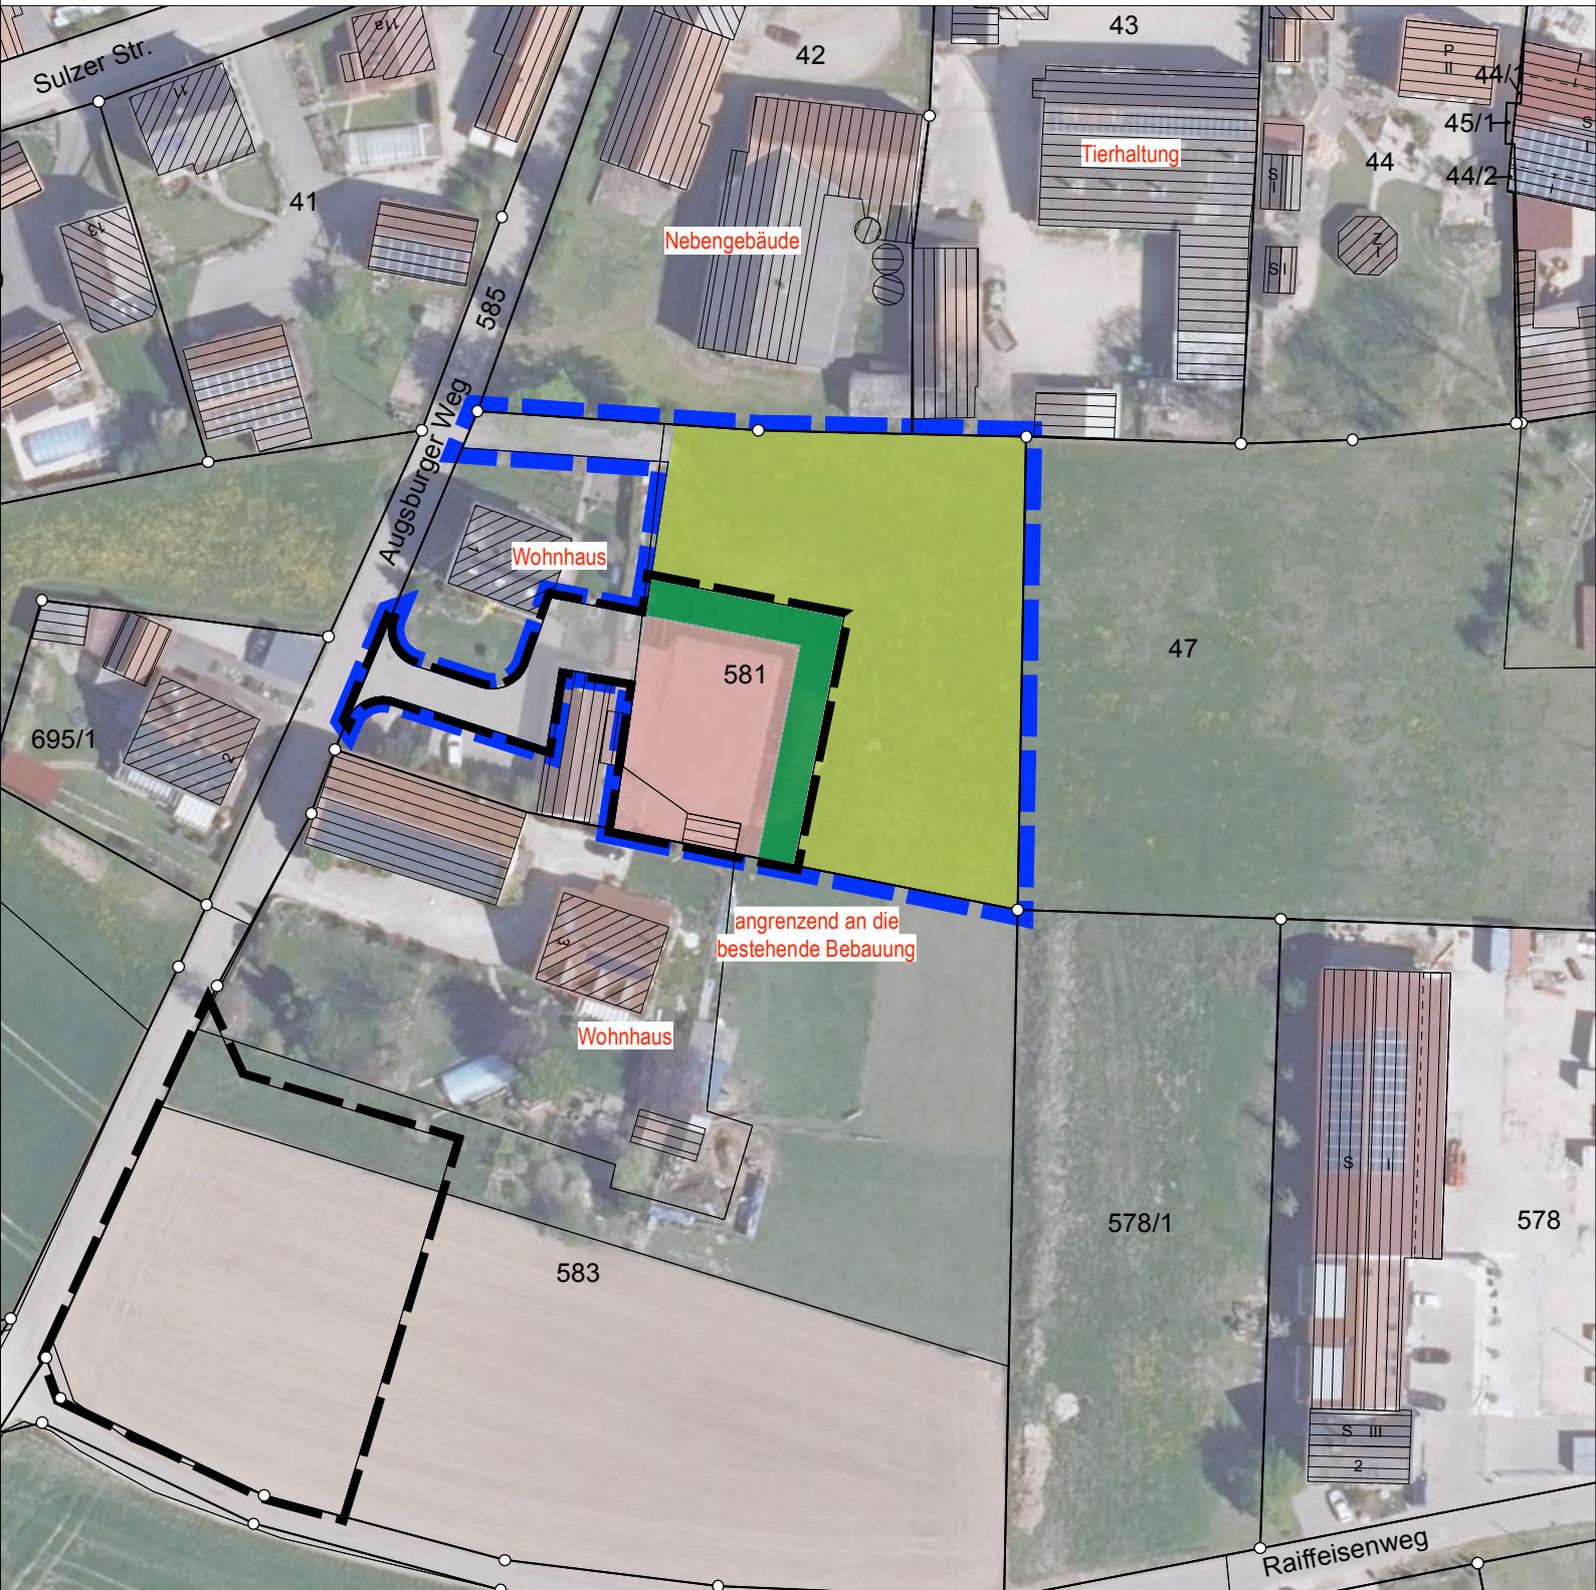

Geltungsbereich Satzung

Verkehrsflächen


Intensivgrünland

Bäume standortgerechter Arten, junge Ausprägung

Dorfgebiet

# 10 Lageplan: Eingriffsermittlung (M 1:1000)

Geobasisdaten © Bayerische Vermessungsverwaltung 01/2021; Abbildungssystem: UTM32N

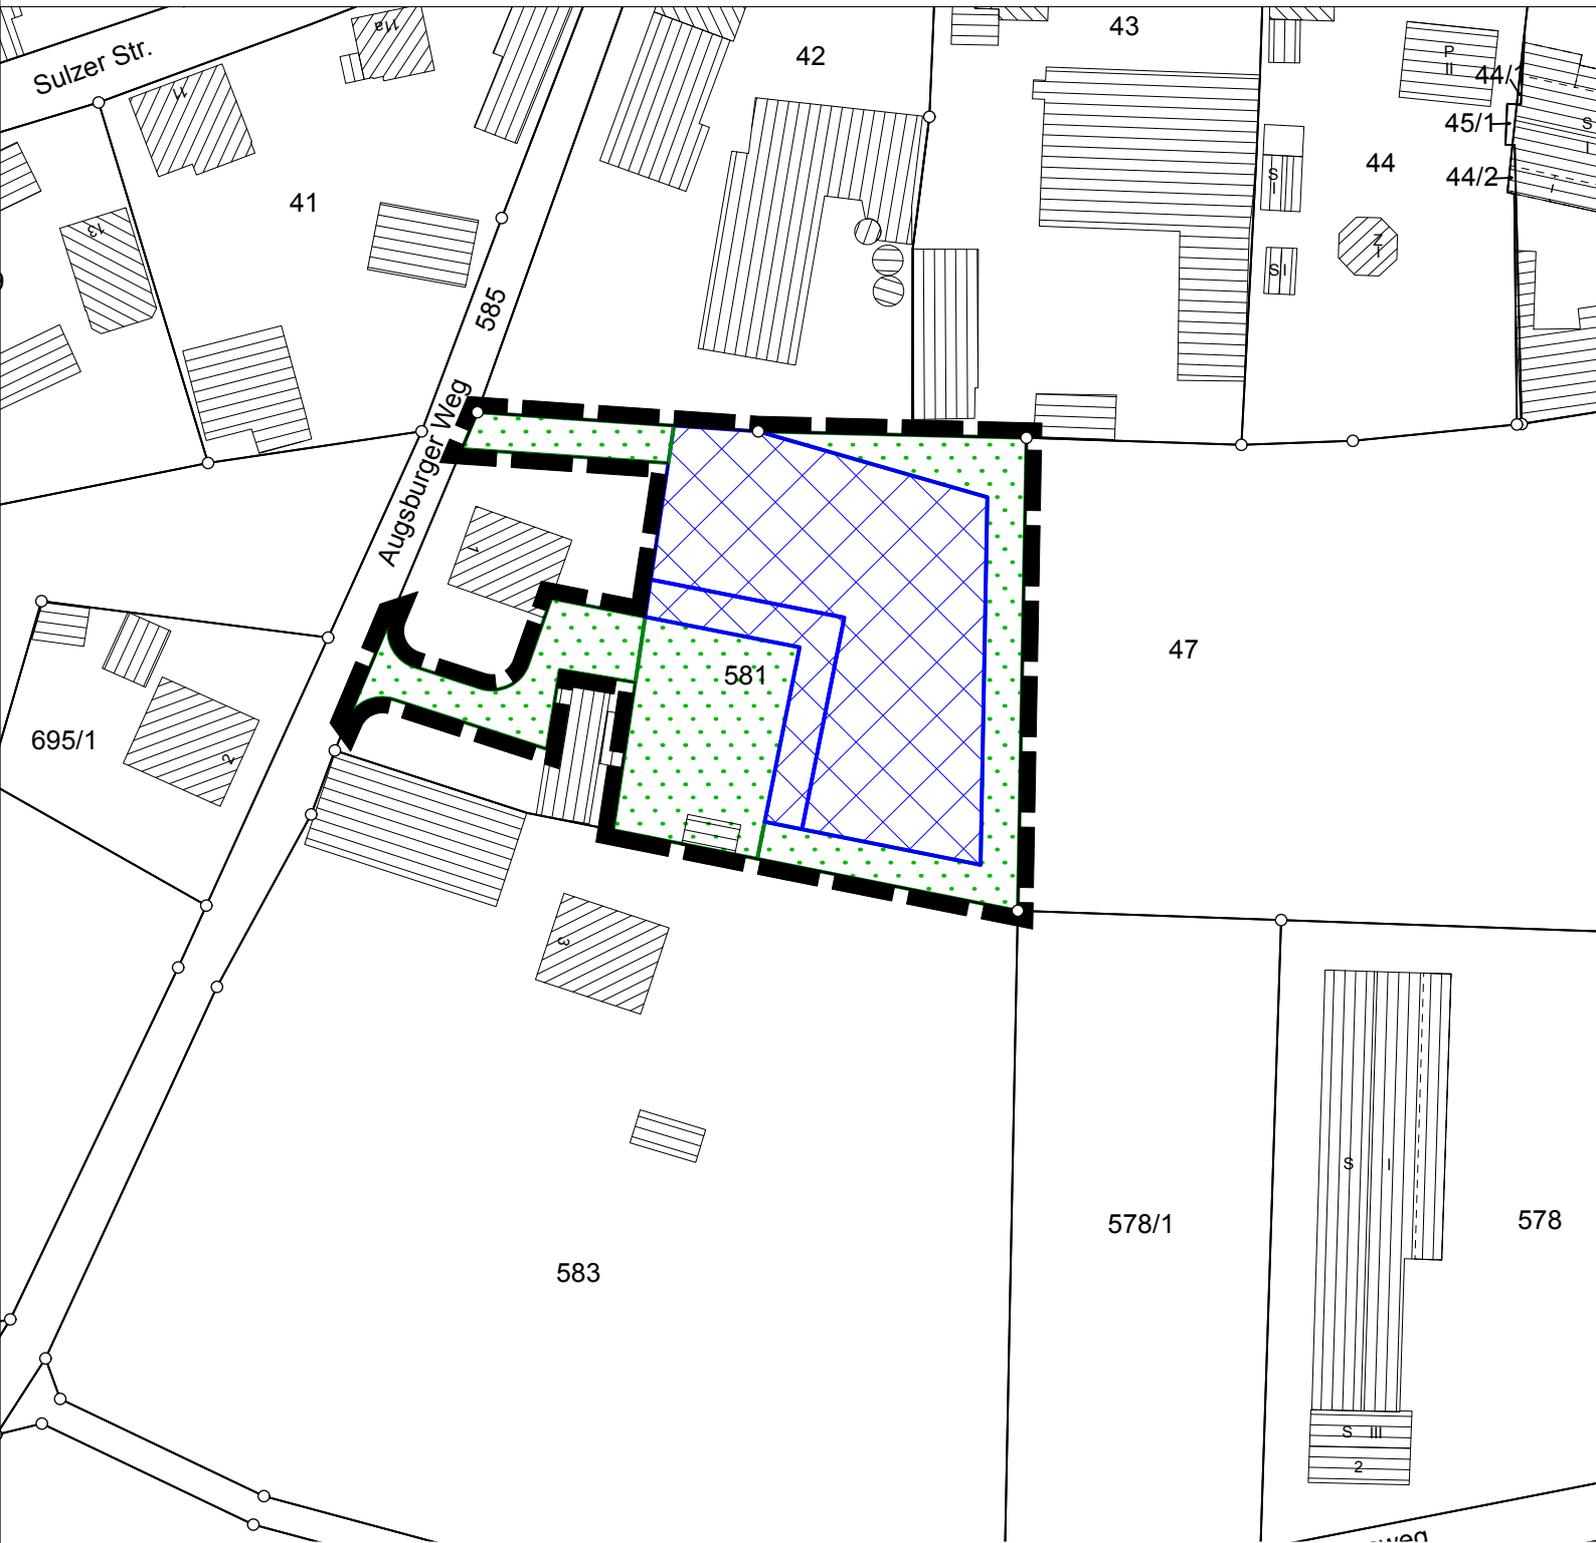

- Geltungsbereich Satzung  
3.335 m<sup>2</sup>
- Eingriffsfläche Faktor 0,6  
1.764 m<sup>2</sup>
- Ohne (erneuten) Eingriff  
1.571 m<sup>2</sup>

Die Eingriffsfläche beträgt im "Siedlungsbereich inkl. typischer Freiräume" 1.764 m<sup>2</sup>, ca. 53 % des Geltungsbereiches

Berechnung des Kompensationsbedarfs:  
siehe Begründung

## **F UMWELTBERICHT**

### **1 Allgemeines**

Seit der am 20.07.2004 in Kraft getretenen Änderung des Baugesetzbuches muss bei der Aufstellung von Bauleitplänen gemäß §2 Abs.4 BauGB für die Belange des Umweltschutzes nach §1 Abs.6 Nr.7 BauGB zwingend eine Umweltprüfung durchgeführt werden. Dabei sind die voraussichtlichen erheblichen Umweltauswirkungen zu ermitteln und in einem Umweltbericht zu beschreiben und zu bewerten. Dieser Umweltbericht bildet gemäß §2a BauGB einen gesonderten Teil der Begründung.

### **2 Kurzdarstellung des Inhalts und der wichtigsten Ziele des Bauleitplanes**

Die vorliegende Planung beabsichtigt die Einbeziehung von Außenbereichsflächen in den im Zusammenhang bebauten Ortsteil, um eine Wohnbebauung in diesem Bereich zu ermöglichen. Die Festsetzungen geben dabei einen Grundlegenden Rahmen zu Maß der baulichen Nutzung sowie zu den örtlichen Bauvorschriften vor, damit die neu hinzukommende Bebauung sich verträglich in das Orts- und Landschaftsbild einfügt. Grünordnerische Maßnahmen sorgen für eine landschaftliche Einbindung und eine möglichst umweltverträgliche Flächennutzung.

### **3 Umweltschutzziele und übergeordnete Vorgaben aus einschlägigen Fachgesetzen und Fachplanungen**

Folgende auf das Plangebiet zutreffende Ziele (Z) und Grundsätze (G) enthält das Landesentwicklungsprogramm Bayern:

- 3.1  
(G): Die Ausweisung von Bauflächen soll an einer nachhaltigen Siedlungsentwicklung unter besonderer Berücksichtigung des demographischen Wandels und seiner Folgen ausgerichtet werden.  
  
(G): Flächensparende Siedlungs- und Erschließungsformen sollen unter Berücksichtigung der ortsspezifischen Gegebenheiten angewendet werden.
- 3.3 (Z): Neue Siedlungsflächen sind möglichst in Anbindung an geeignete Siedlungseinheiten auszuweisen. [...]

Der Regionalplan der Region Augsburg enthält keine auf das Plangebiet zutreffenden Ziele und Grundsätze.

### **4 Schutzgebiete/-ausweisungen<sup>3,4,5</sup>**

Im Geltungsbereich befinden sich weder Schutzgebiete noch Schutzausweisungen oder amtlich kartierte Biotope.

<sup>3</sup> Bayerisches Landesamt für Denkmalpflege: Bayerischer Denkmal-Atlas, Zugriff am 15.07.2022

<sup>4</sup> Bayerisches Landesamt für Umwelt: FinWeb, Zugriff am 15.07.2022

<sup>5</sup> Bayerisches Landesamt für Umwelt: Umweltatlas, Rubrik Naturgefahren, Zugriff am 15.07.2022

## **5 Beschreibung und Bewertung der schutzgutbezogenen Auswirkungen**

### **5.1 Schutzgut Mensch**

Für das Schutzgut Mensch entfaltet der Planbereich keine besondere Relevanz, da er weder der Erholung noch anderweitig dem Leben oder Aufenthalt der Bewohner Bayerdillings dient. Das Plangebiet befindet sich auf intensiv genutztem Grünland angrenzend zur bestehenden Bebauung. Eine Nachverdichtung zum Zwecke der Wohnnutzung lässt somit keine erheblichen Umweltauswirkungen für dieses Schutzgut erkennen.

### **5.2 Schutzgut Tiere und Pflanzen**

Das Schutzgut Tiere und Pflanzen ist nur marginal betroffen, da die überplante Fläche aufgrund der intensiven Nutzung keine besondere naturschutzfachliche Ausprägung aufweist. Aufgrund ihrer strukturarmen Ausprägung ist die Fläche weder als Nahrungsfläche noch als Fortpflanzungs- und Bruthabitat geeignet. Ebenso besteht keine biotopvernetzende Funktion. Maßgeblich wertvolle Strukturen gehen nicht verloren, da nicht vorhanden. Vielmehr wird durch die Eingrünung neues Habitatpotenzial geschaffen (bspw. für Gehölzbrüter). Es ergeben sich somit keine erheblichen Auswirkungen auf das Schutzgut.

### **5.3 Schutzgut Boden**

Das Schutzgut Boden erfährt kleinräumig eine Beeinträchtigung durch die Versiegelung bislang unverbaubarer Grünlandflächen. In diesen Bereichen wird das Bodengefüge unwiderruflich zerstört und der Boden steht als Lebensraum für die Tier- und Pflanzenwelt nicht mehr zur Verfügung. Der Ausgleich für die im Rahmen der 1. Änderung und Erweiterung neu hinzukommenden Flächenversiegelung wird extern auf einer Teilfläche der Fl.-Nr. 184 Gemarkung Bayerdilling erbracht. Aufgrund der Kleinräumigkeit des Eingriffs sind die Umweltauswirkungen auf das Schutzgut jedoch von geringer Erheblichkeit.

### **5.4 Schutzgut Wasser**

Durch die Versiegelung von Flächen kommt es zu einer kleinräumig erhöhten Ableitung von Oberflächenwasser. Aufgrund der begrenzten Flächeninanspruchnahme sind jedoch keine nachteiligen Auswirkungen auf den Wasserhaushalt zu erkennen. Anfallendes Niederschlagswasser kann zudem auf den unversiegelten Flächen weiterhin breitflächig versickern. Für das Schutzgut Wasser sind die Auswirkungen aufgrund der begrenzten Flächeninanspruchnahme als gering einzustufen.

### **5.5 Schutzgut Klima und Luft**

Das Schutzgut Klima und Luft ist durch die Einbezugssatzung nicht über das bereits bestehende Maß hinaus betroffen, da das Plangebiet aufgrund seiner begrenzten Flächengröße nur eine untergeordnete Funktion wahrnimmt. Die mit der 1. Änderung und Erweiterung der Einbezugssatzung einhergehende zusätzliche Versiegelung führt hier zu keinen zusätzlichen, erheblichen Umweltauswirkungen.

### **5.6 Schutzgut Landschaft**

Da die Ansicht von Bayerdilling in diesem Bereich bereits durch die umliegende Bebauung geprägt ist und sich die geplanten Gebäude in ihrer Gestaltung und Lage verträglich einfügen müssen, wird durch die moderate Ergänzung der Bebauung keine wesentliche Beeinträchtigung des Schutzgutes hervorgerufen.

### **5.7 Schutzgut Sach- und Kulturgüter**

Im Plangebiet oder dessen unmittelbarer Nähe befinden sich keine Bodendenkmale. Wenn die Vorgaben des Denkmalschutzes (Art. 8 BayDSchG) eingehalten werden, sind keine nachteiligen Auswirkungen auf das Schutzgut zu erwarten.

## **6 Prognose zur Entwicklung des Umweltzustandes bei Nichtdurchführung der Planung**

Die Fläche würde bei Nichtdurchführung der Planung weiter intensiv als Grünland genutzt werden. Eine aus naturschutzfachlicher Sicht wünschenswerte Strukturanreicherung und Aufwertung kann bei gleichbleibend intensiver Nutzung weitgehend ausgeschlossen werden.

## **7 Vermeidungs-, Minderungs- und Ausgleichsmaßnahmen**

### **7.1 Vermeidung und Minderung**

- Durch die Planung im Zusammenhang mit bestehender Bebauung und Verkehrsverbindungen wird eine Zerschneidung von Lebensräumen möglichst vermieden
- Pflanzmaßnahmen gliedern den Baubereich, binden das Plangebiet landschaftlich ein und sorgen für eine Strukturanreicherung
- Unverschmutztes Wasser kann auf den unbefestigten Flächen breitflächig versickern

### **7.2 Ausgleich**

Der Ausgleich für die 1. Änderung und Erweiterung erfolgt extern in Form der Umwandlung von Intensivgrünland zu extensiv genutztem Grünland. Die Maßnahmen sind in den textlichen Festsetzungen beschrieben.

## **8 Aussagen zur Umweltverträglichkeit und zum Monitoring**

### **8.1 Umweltverträglichkeit des Vorhabens**

Die Umweltverträglichkeit der Einbezugssatzung ist unter Berücksichtigung aller Schutzgüter der Umwelt gegeben. Nachdem es sich hierbei um einen deutlich anthropogen überprägten Bereich handelt, ist die zu erwartende Inanspruchnahme von Flächen aus Sicht der Schutzgüter nur Beeinträchtigungen von geringer Erheblichkeit. Grundsätzliche Maßnahmen zur Vermeidung und Minderung tragen ebenfalls zu einer Verträglichkeit der Planung bei. Der nicht kompensierbare Eingriff wird durch externe Ausgleichsmaßnahmen ausgeglichen. Nach derzeitigem Kenntnisstand verbleiben nach Realisierung des Vorhabens keine Risiken für die Umwelt, die nicht abgrenzbar und beherrschbar sind.

### **8.2 Maßnahmen zur Überwachung (Monitoring)**

Es muss nach mehreren Jahren geprüft werden, ob die Pflanzmaßnahmen durchgeführt worden sind und die gepflanzten Gehölze gepflegt und erhalten werden. Weitere Maßnahmen zur Überwachung sind nicht erforderlich.

## **9 Allgemeinverständliche Zusammenfassung**

Beabsichtigt ist die Schaffung von Baurecht für die Errichtung von Wohnbebauung. Aufgrund der Kleinräumigkeit der Planung und den festgesetzten Maßnahmen zur Vermeidung, Minderung und zum Ausgleich sind die Auswirkungen auf die Schutzgüter der Umwelt von geringer Erheblichkeit. Eine Umweltverträglichkeit ist gegeben.