



# St2215 Radwegumleitung Erneuerung Graisbach - Lechsend

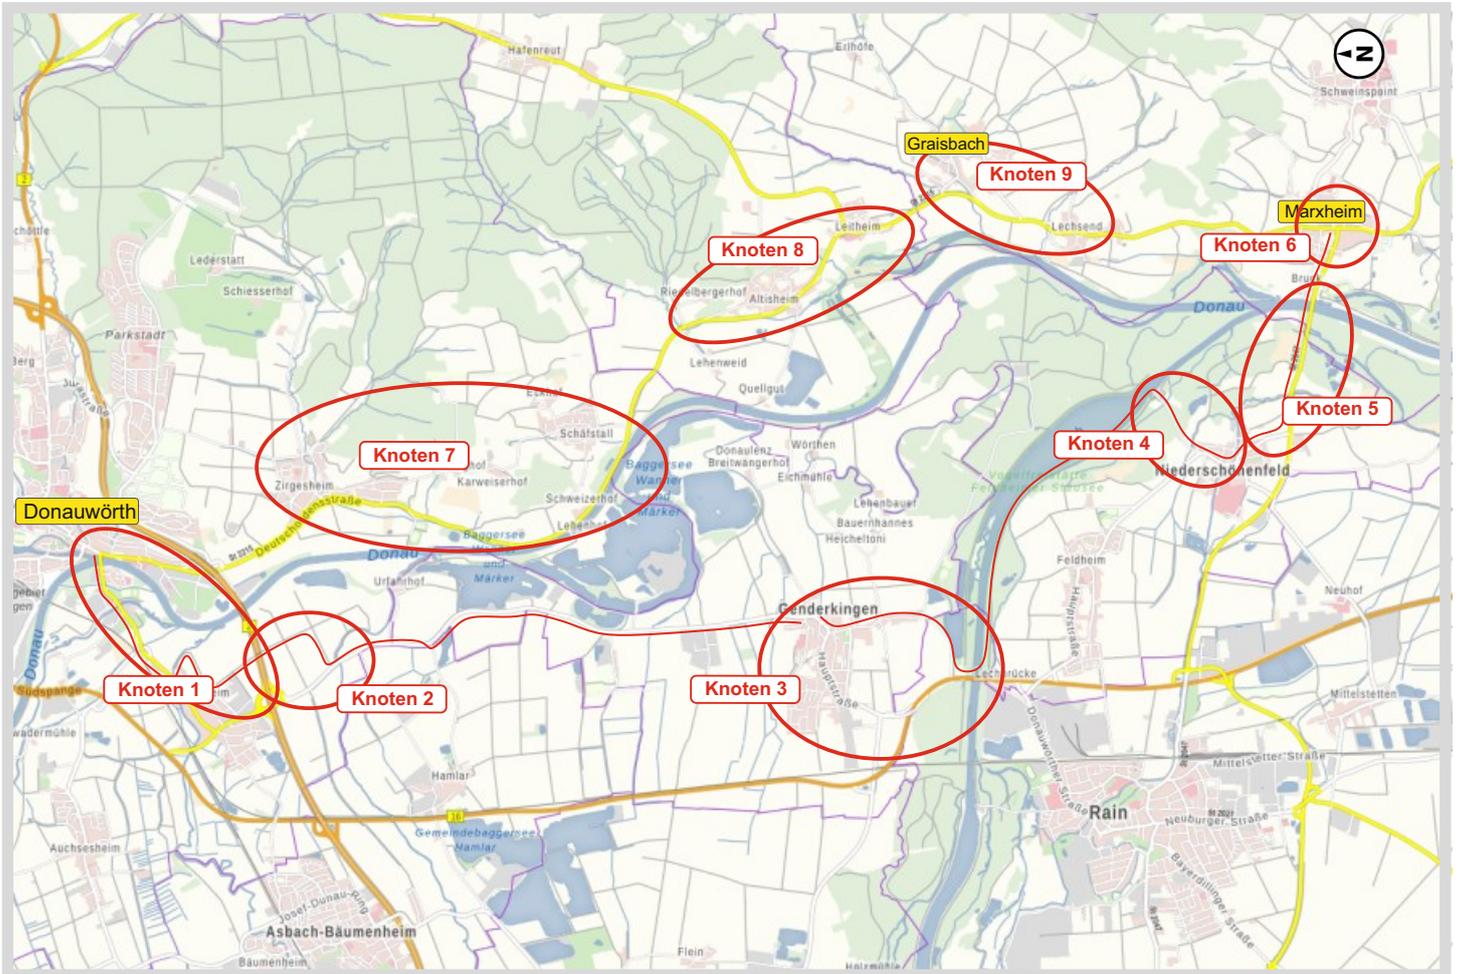

Maßnahme	<b>St 2215 Radwegumleitung Graisbach - Lechsend</b>		Unterlage 2a
Bezeichnung	Übersicht Umleitung		
Maßstab		Datum	
Plan-Nr.			

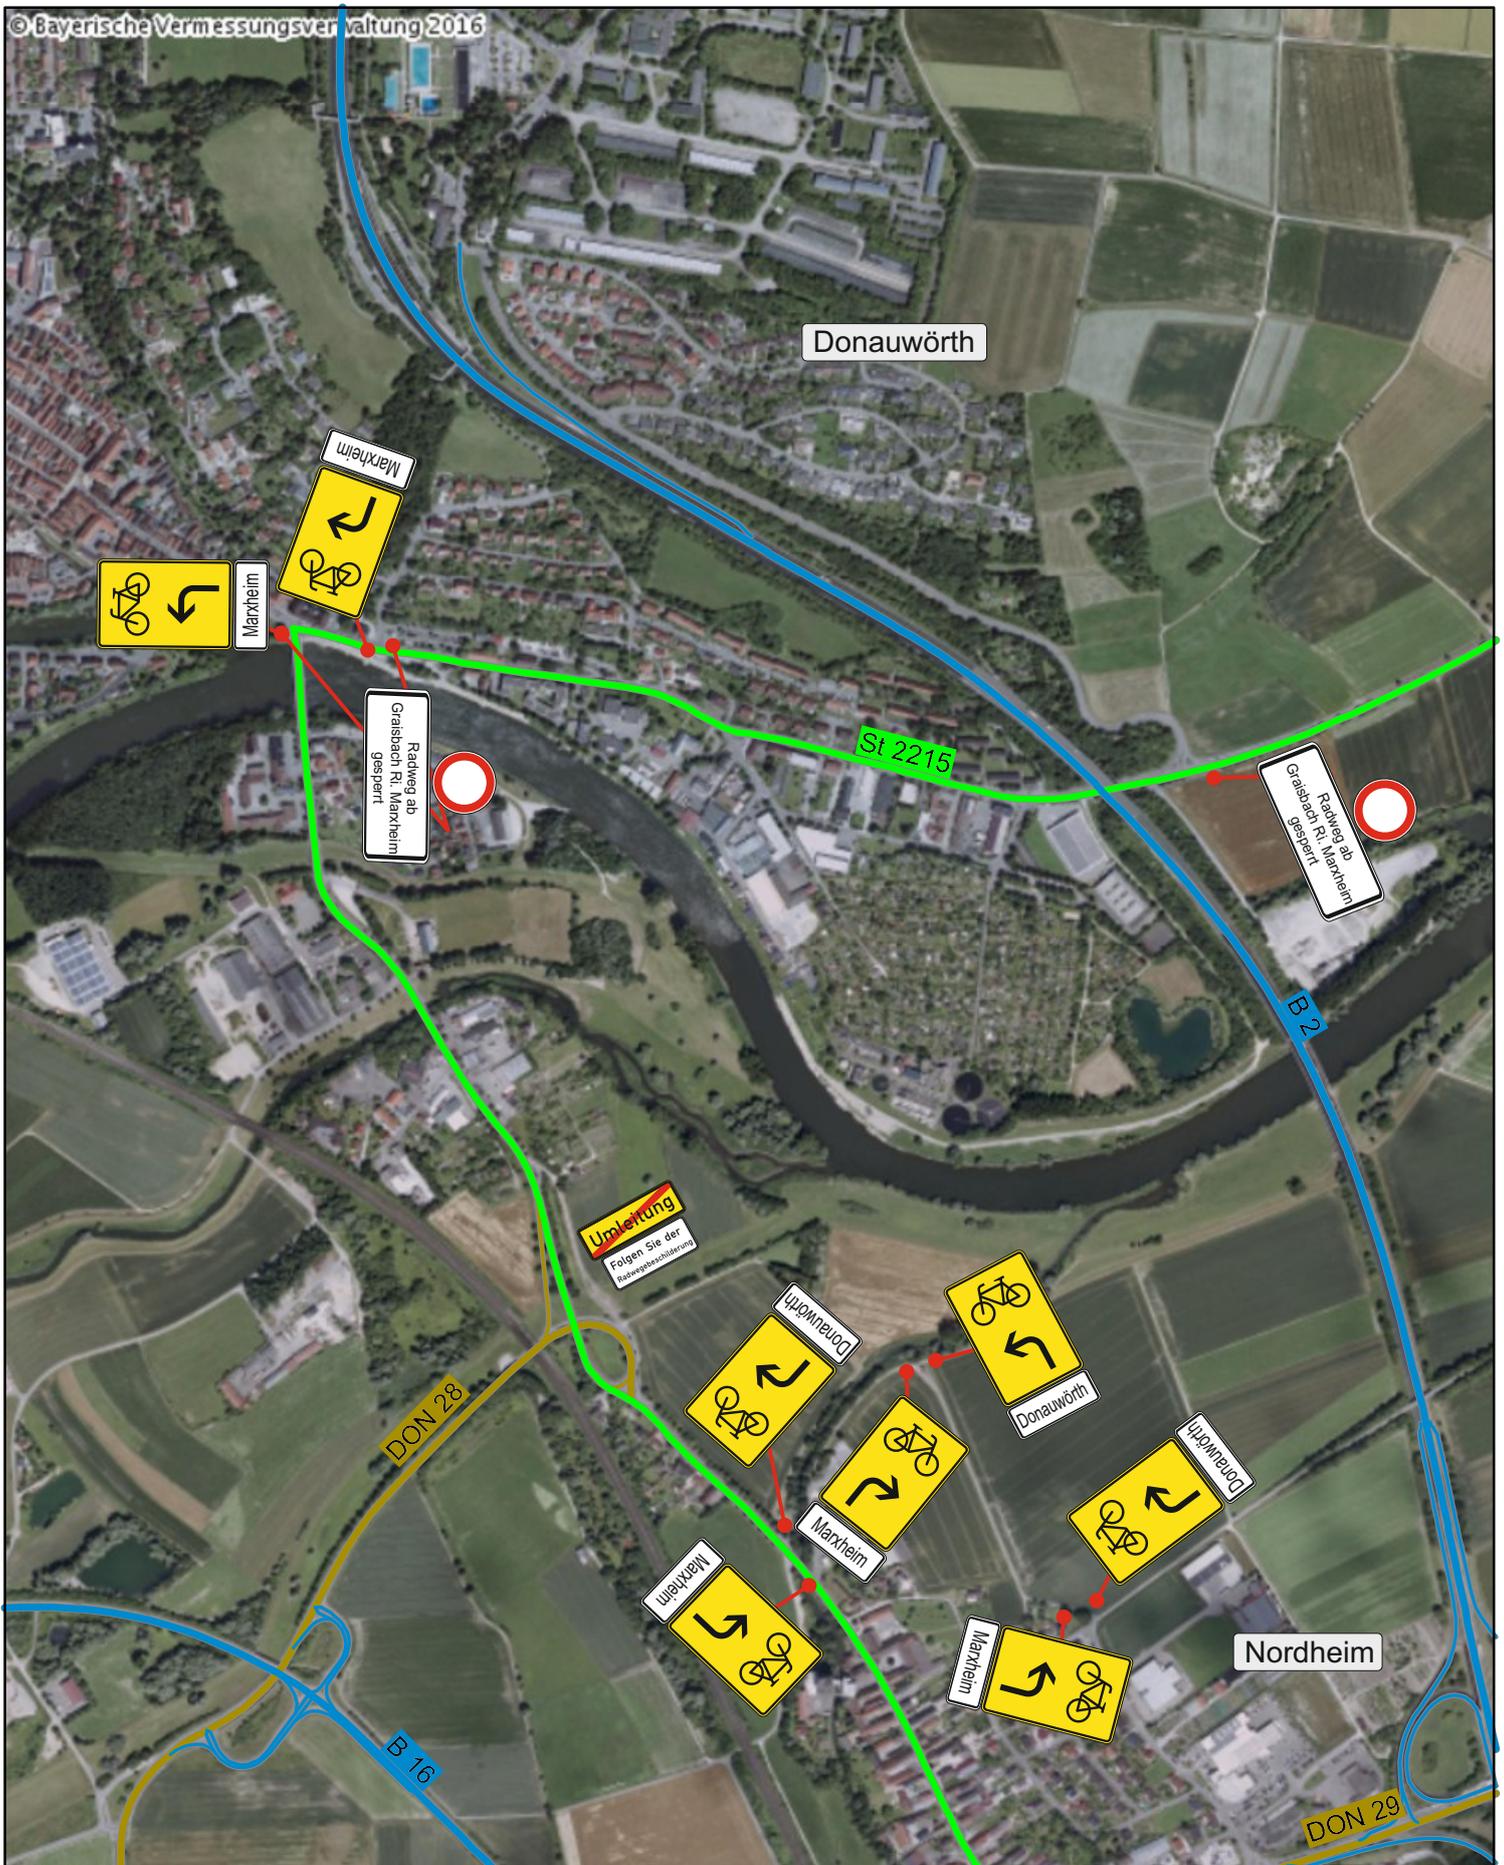


Maßnahme	<b>St 2215 Radwegumleitung Graisbach - Lechsend</b>		Unterlage 2a
Bezeichnung	Umleitungsbeschilderung <b>Knoten 1</b>		
Maßstab		Datum	
Plan-Nr.			




Maßnahme	<b>St 2215 Radwegumleitung Graisbach - Lechsend</b>		Unterlage 2a
Bezeichnung	Umleitungsbeschilderung <b>Knoten 2</b>		
Maßstab	Datum		
Plan-Nr.			



Maßnahme	<b>St 2215 Radwegumleitung Graisbach - Lechsend</b>		Unterlage 2a
Bezeichnung	Umleitungsbeschilderung <b>Knoten 3</b>		
Maßstab Plan-Nr.	Datum		

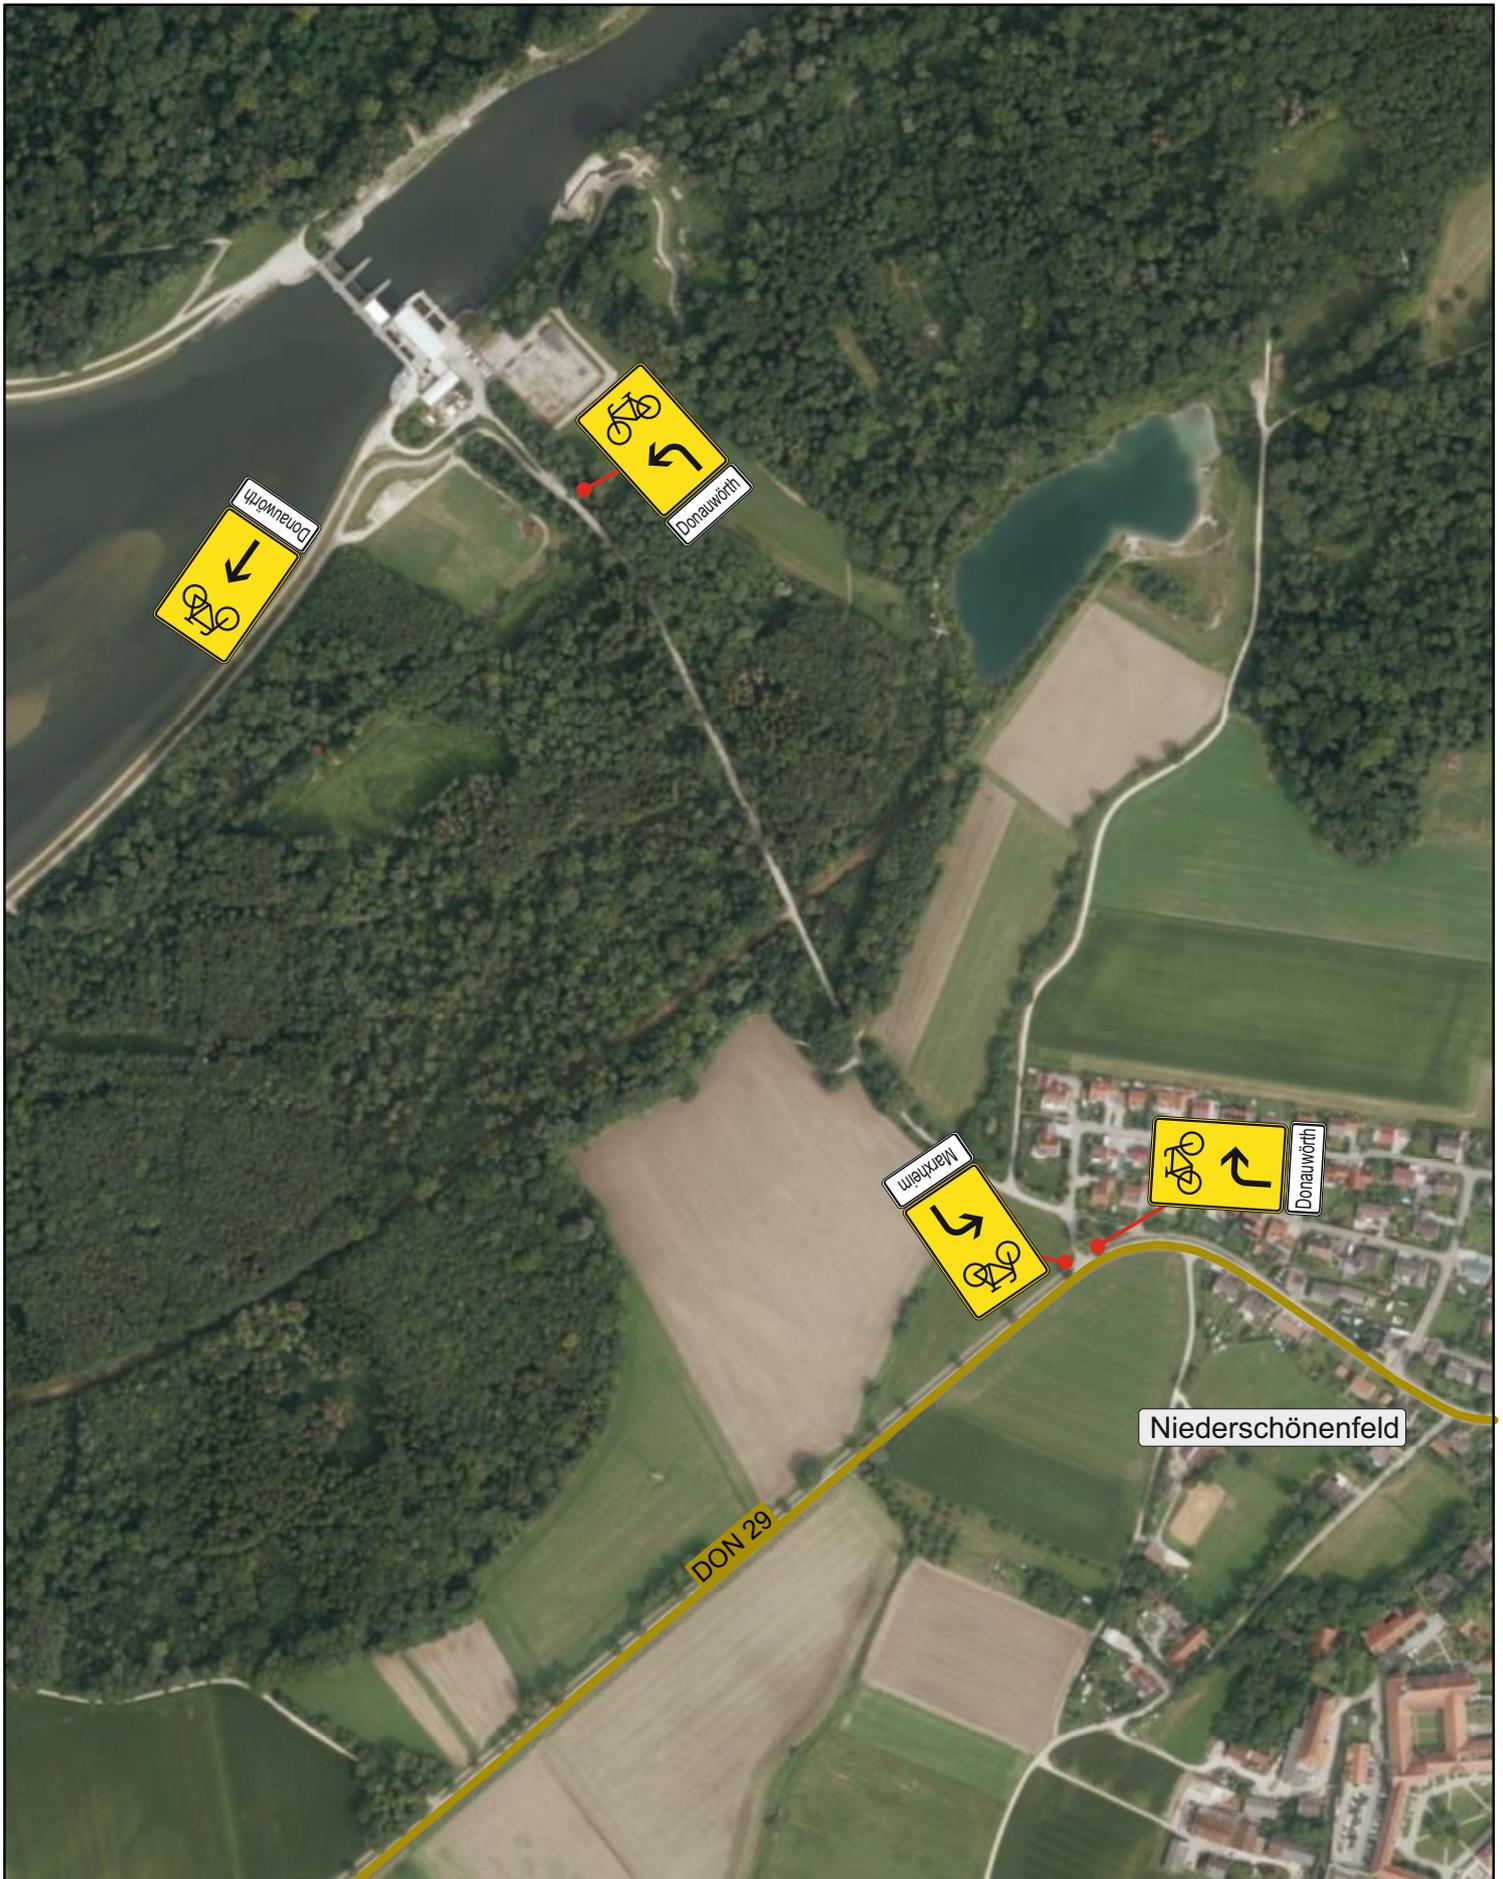


Maßnahme	<b>St 2215</b> <b><u>Radwegumleitung</u></b> <b><u>Graisbach - Lechsend</u></b>		Unterlage 2a
Bezeichnung	Umleitungsbeschilderung <b>Knoten 4</b>		
Maßstab	Datum		
Plan-Nr.			

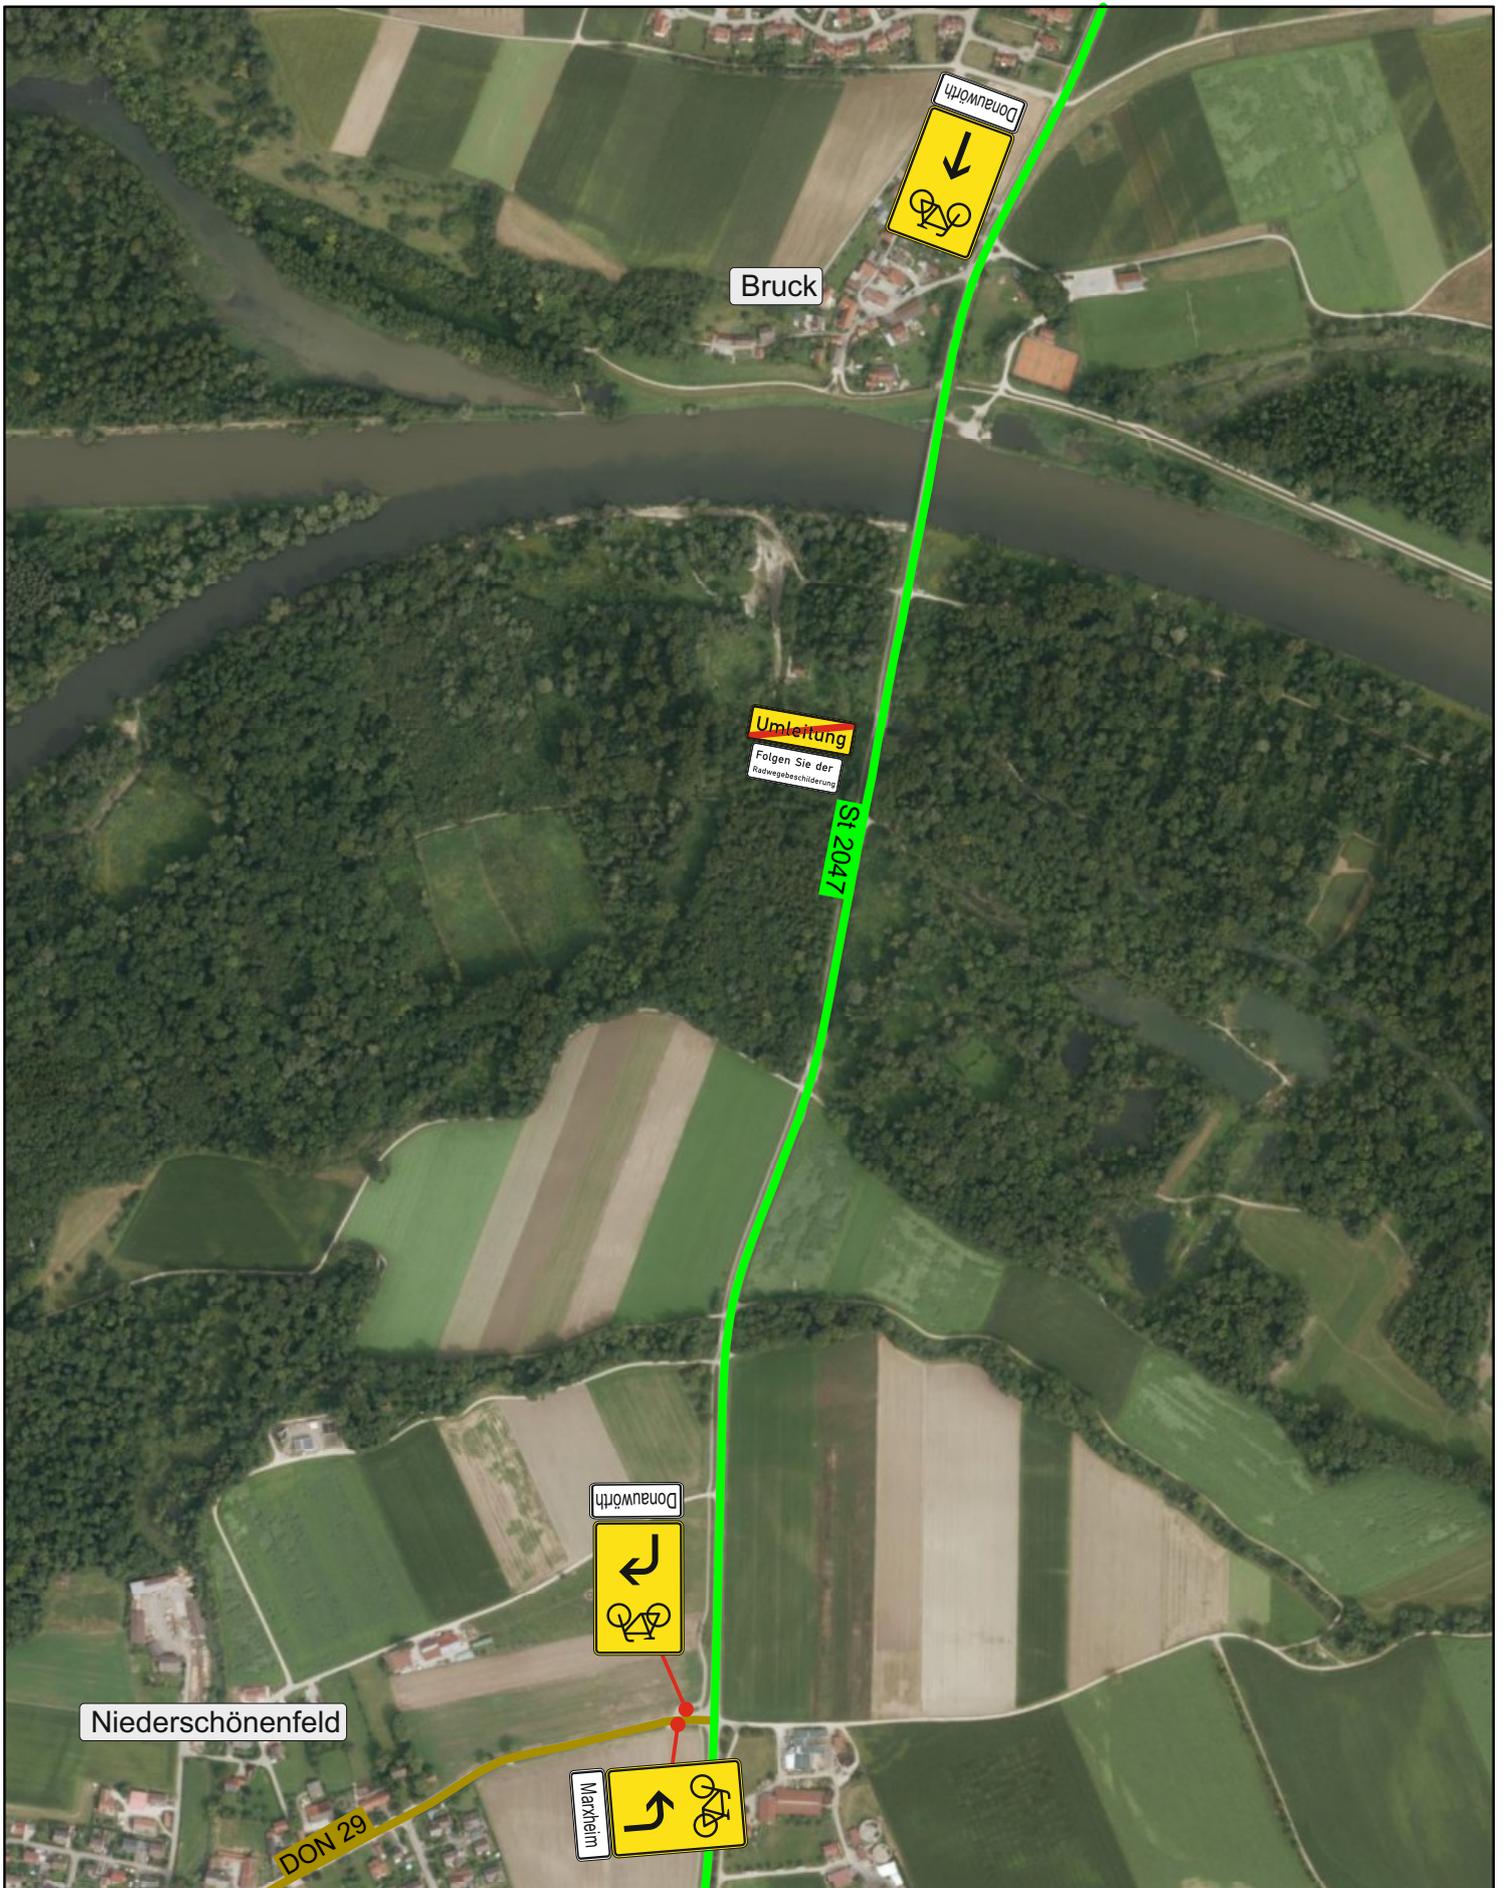

Maßnahme	<b>St 2215 Radwegumleitung Graßbach - Lechsend</b>		Unterlage 2a
Bezeichnung	Umleitungsbeschilderung <b>Knoten 5</b>		
Maßstab	Datum		
Plan-Nr.			




Maßnahme	<b><i>SSSt 2215 Radwegumleitung Graisbach - Lechsend</i></b>		Unterlage 2a
Bezeichnung	Umleitungsbeschilderung <b>Knoten 6</b>		
Maßstab	Datum		
Plan-Nr.			

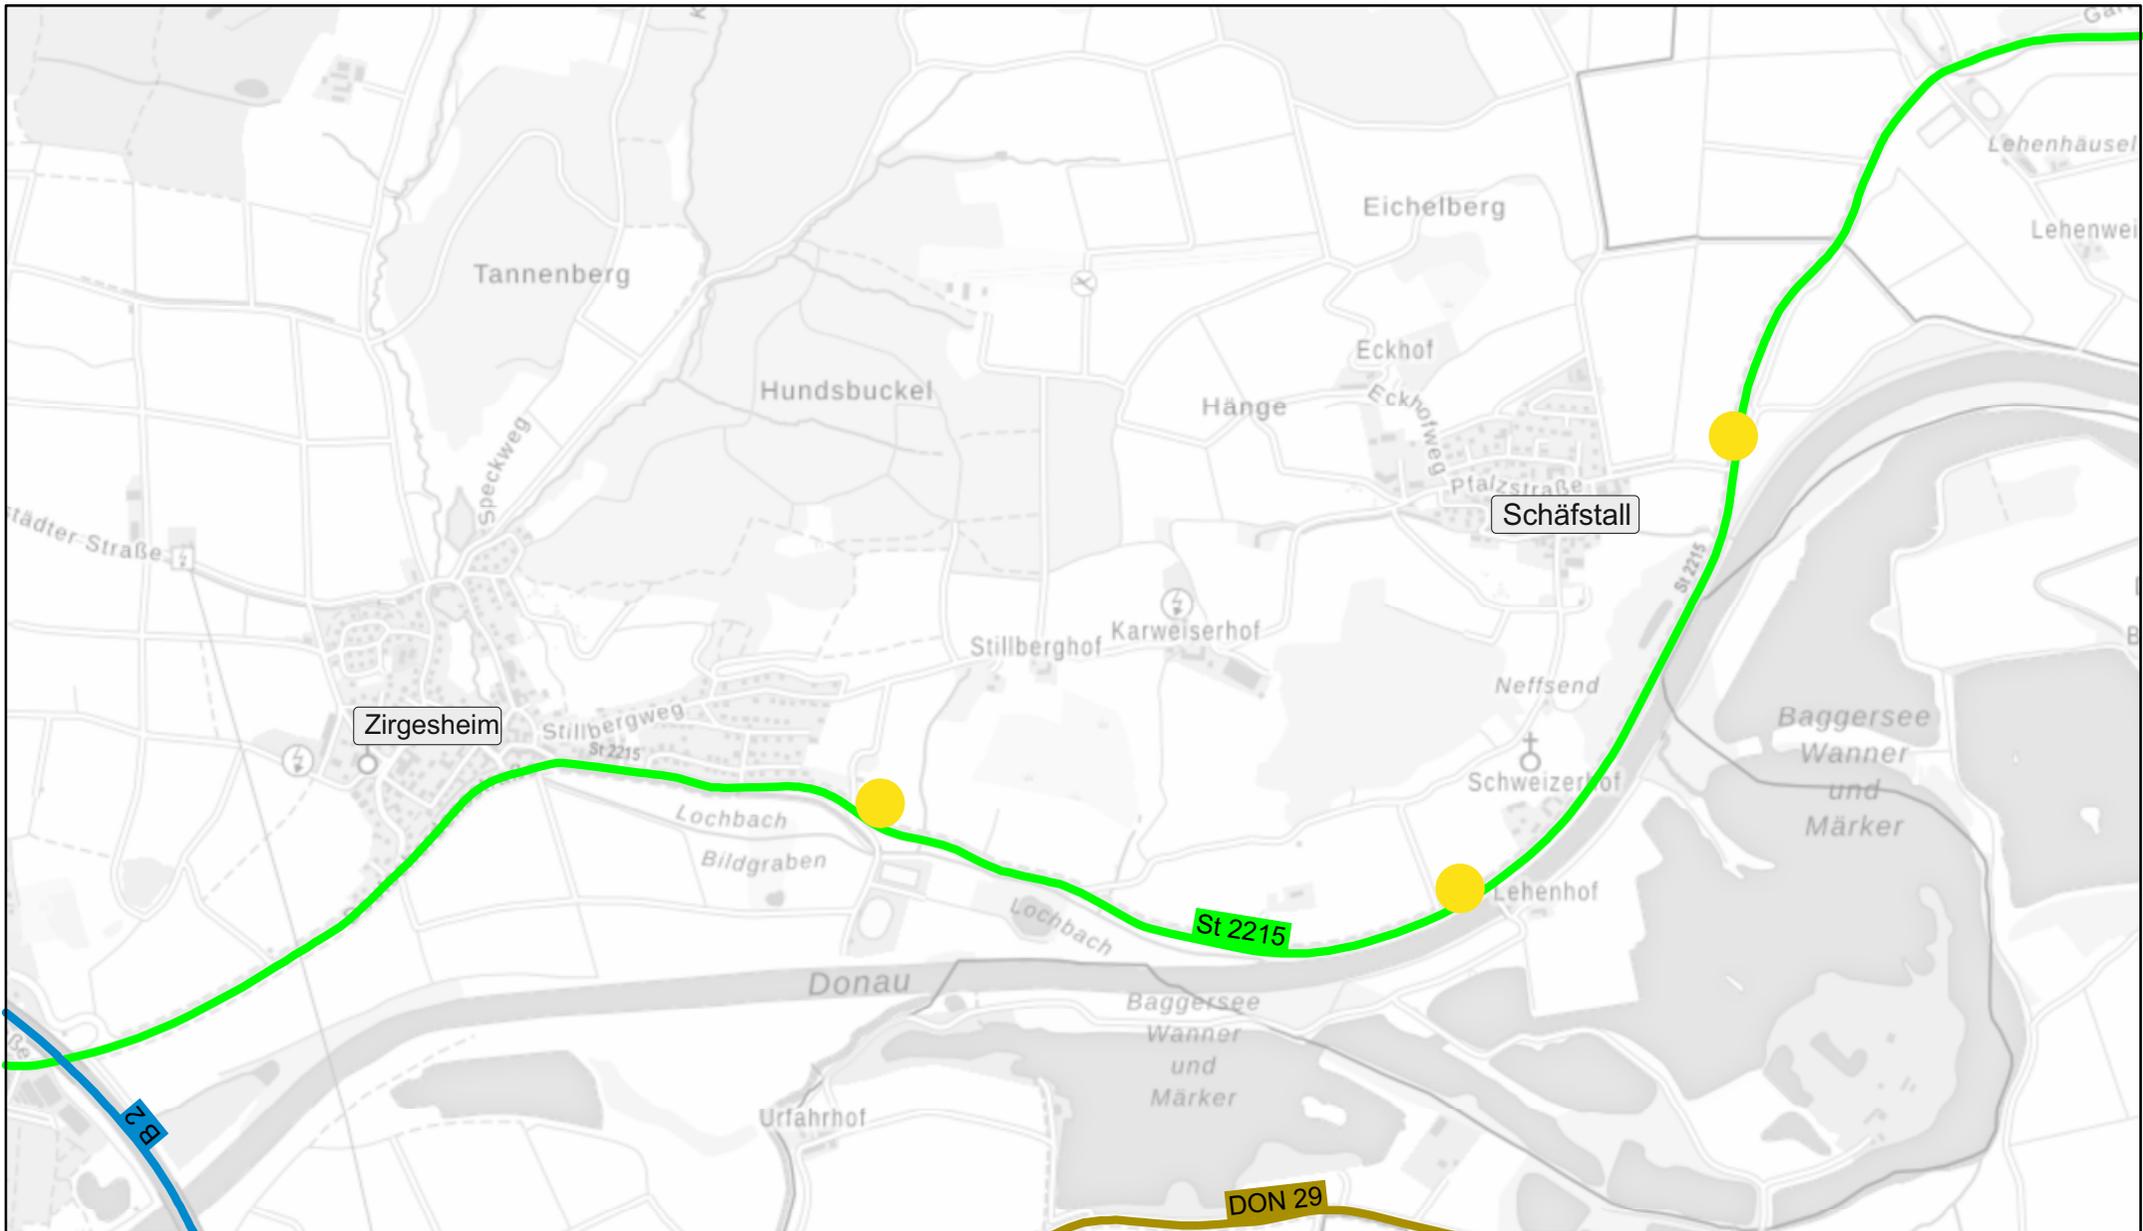


Radweg ab  
Graisbach Ri. Marxheim  
gesperrt

Maßnahme	<b>St 2215</b> <b>Radwegumleitung</b> <b>Graisbach - Lechsend</b>		Unterlage 2a
Bezeichnung	Umleitungsbeschilderung <b>Knoten 7</b>		
Maßstab	Datum		
Plan-Nr.			

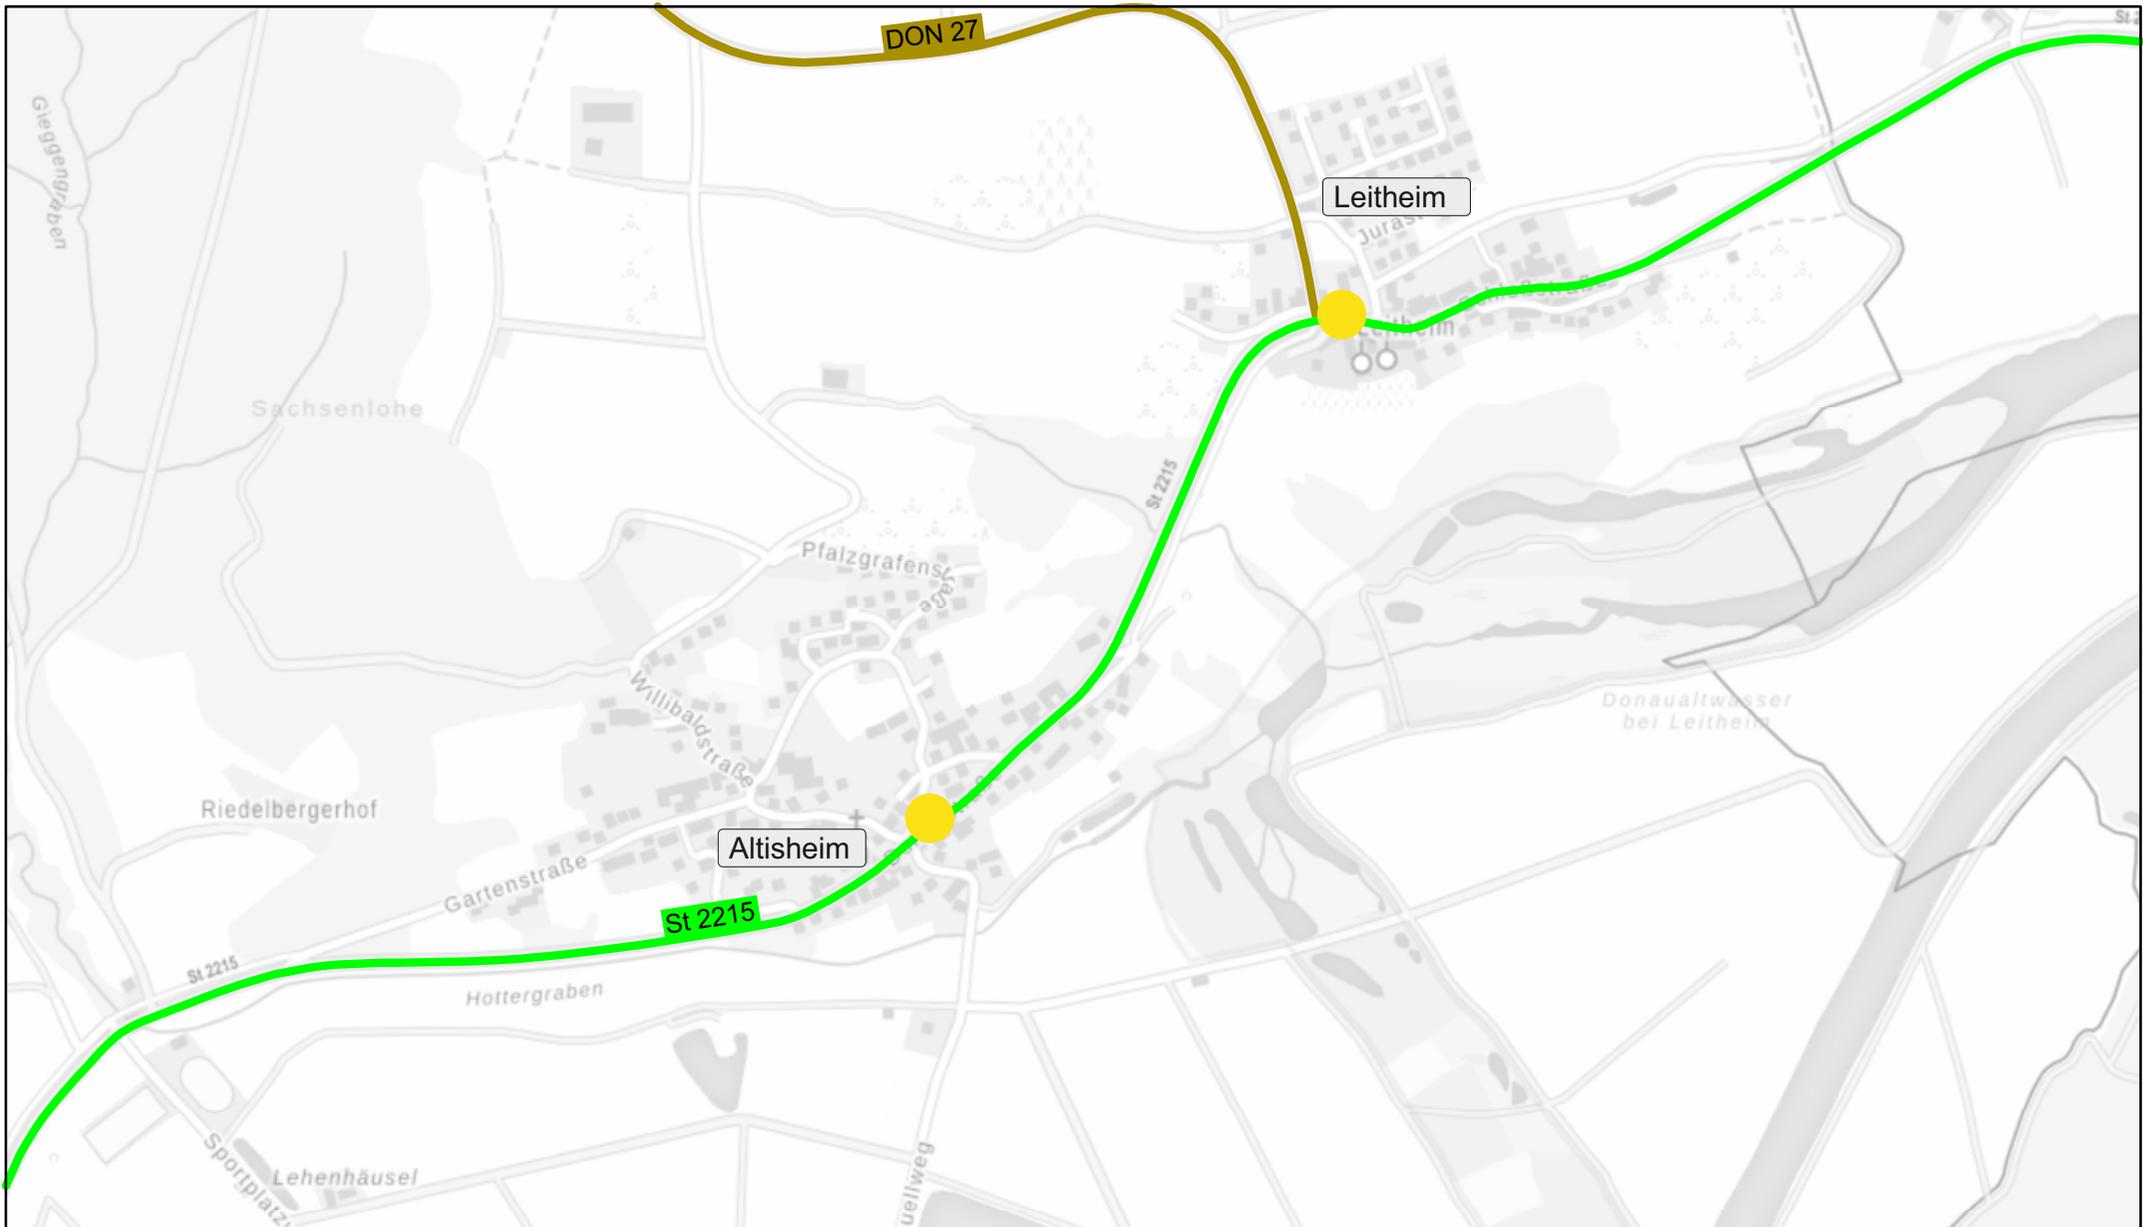

Maßnahme	<b>St 2215 Radwegumleitung Graisbach - Lechsend</b>		Unterlage 2a
Bezeichnung	Umleitungsbeschilderung <b>Knoten 8</b>		
Maßstab	Datum		
Plan-Nr.			

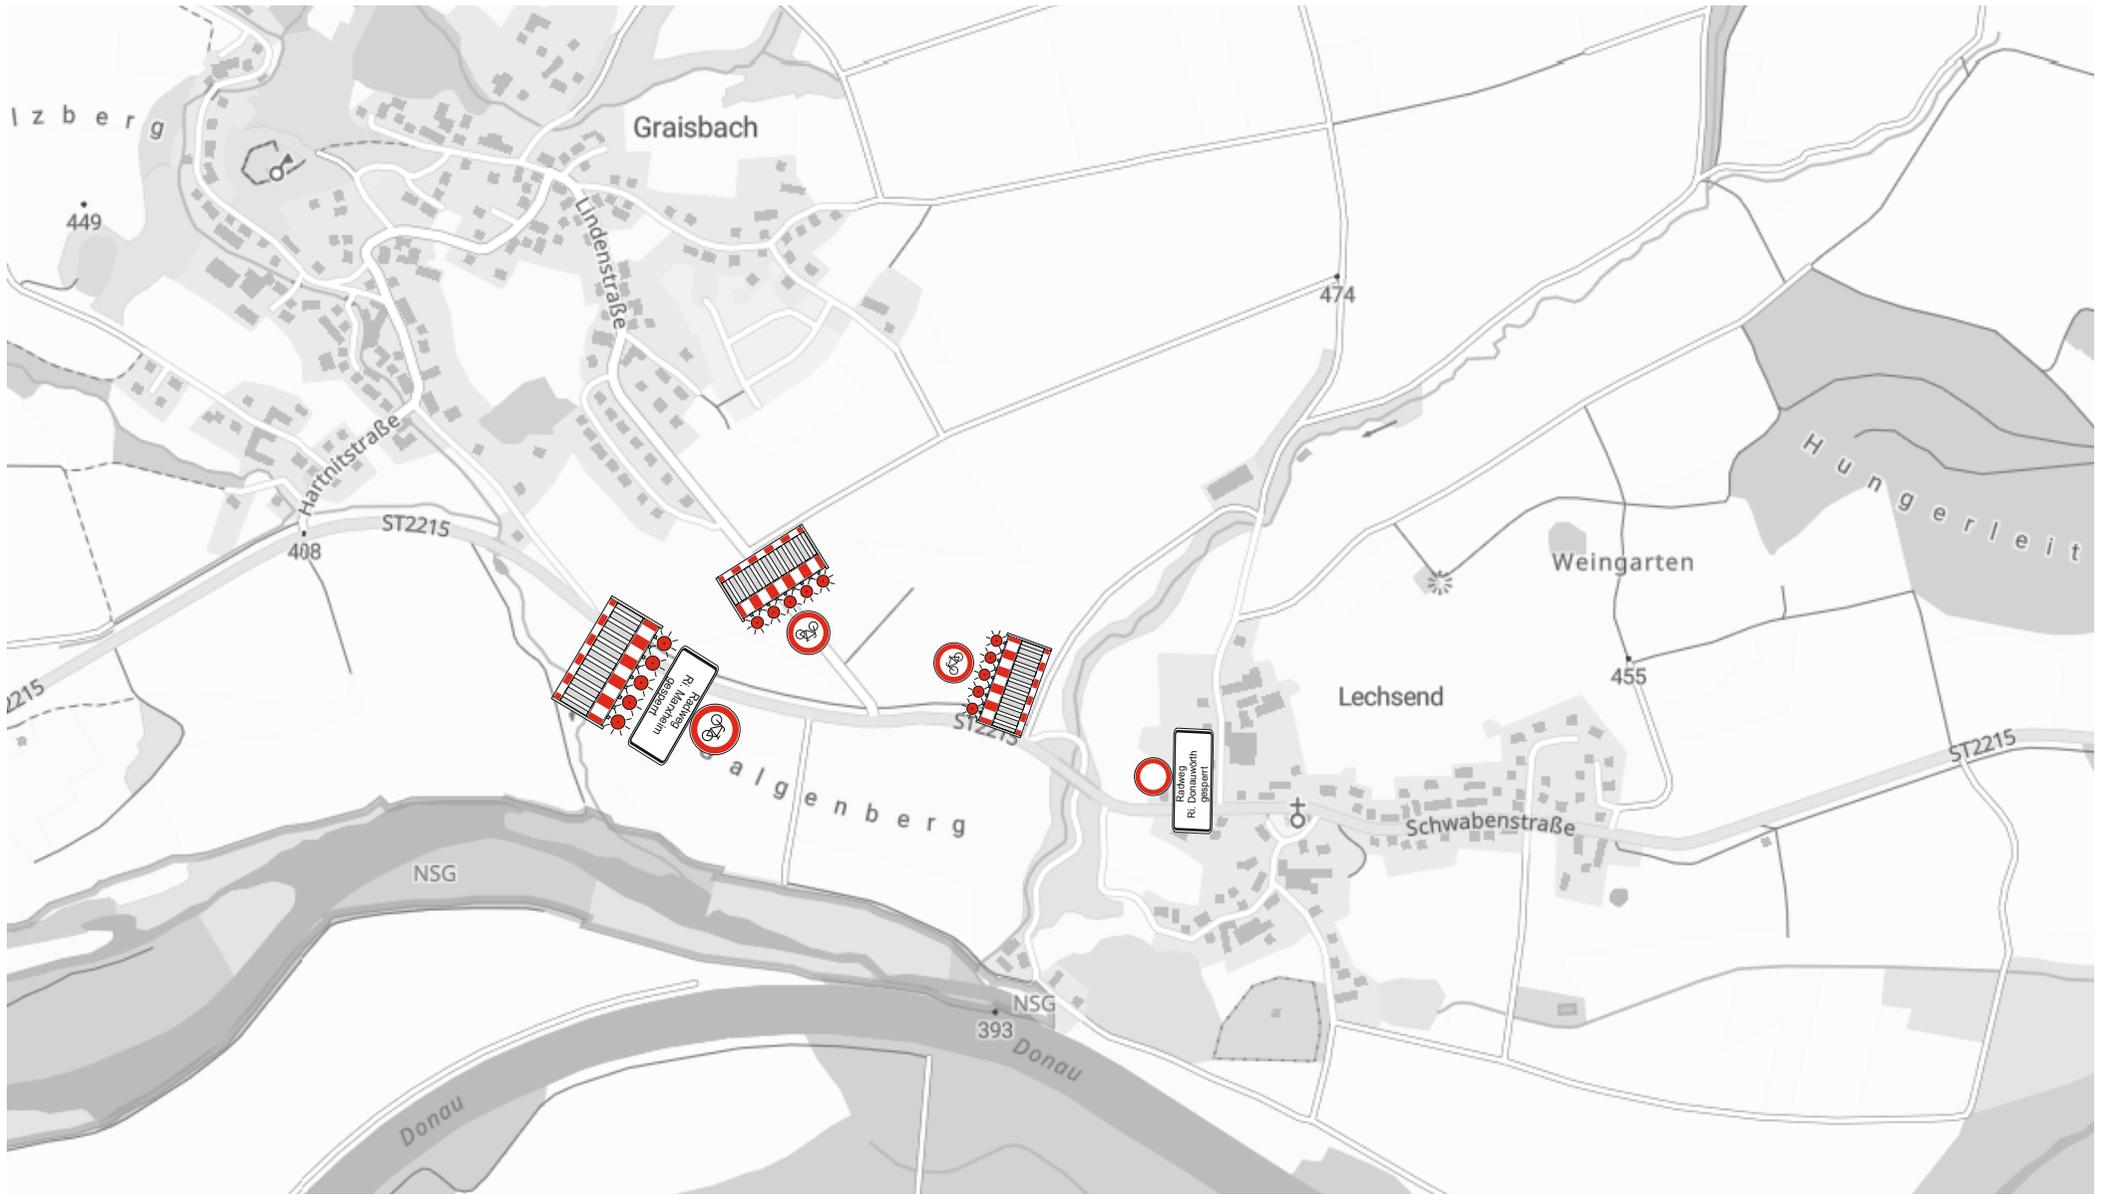

Maßnahme	<b>St 2215 Radwegumleitung Graisbach - Lechsend</b>	
Bezeichnung	Umleitungsbeschilderung <b>Knoten 9</b>	
Maßstab	Datum	
Plan-Nr.		