


FLNr. 135 Gemarkung Wächterring

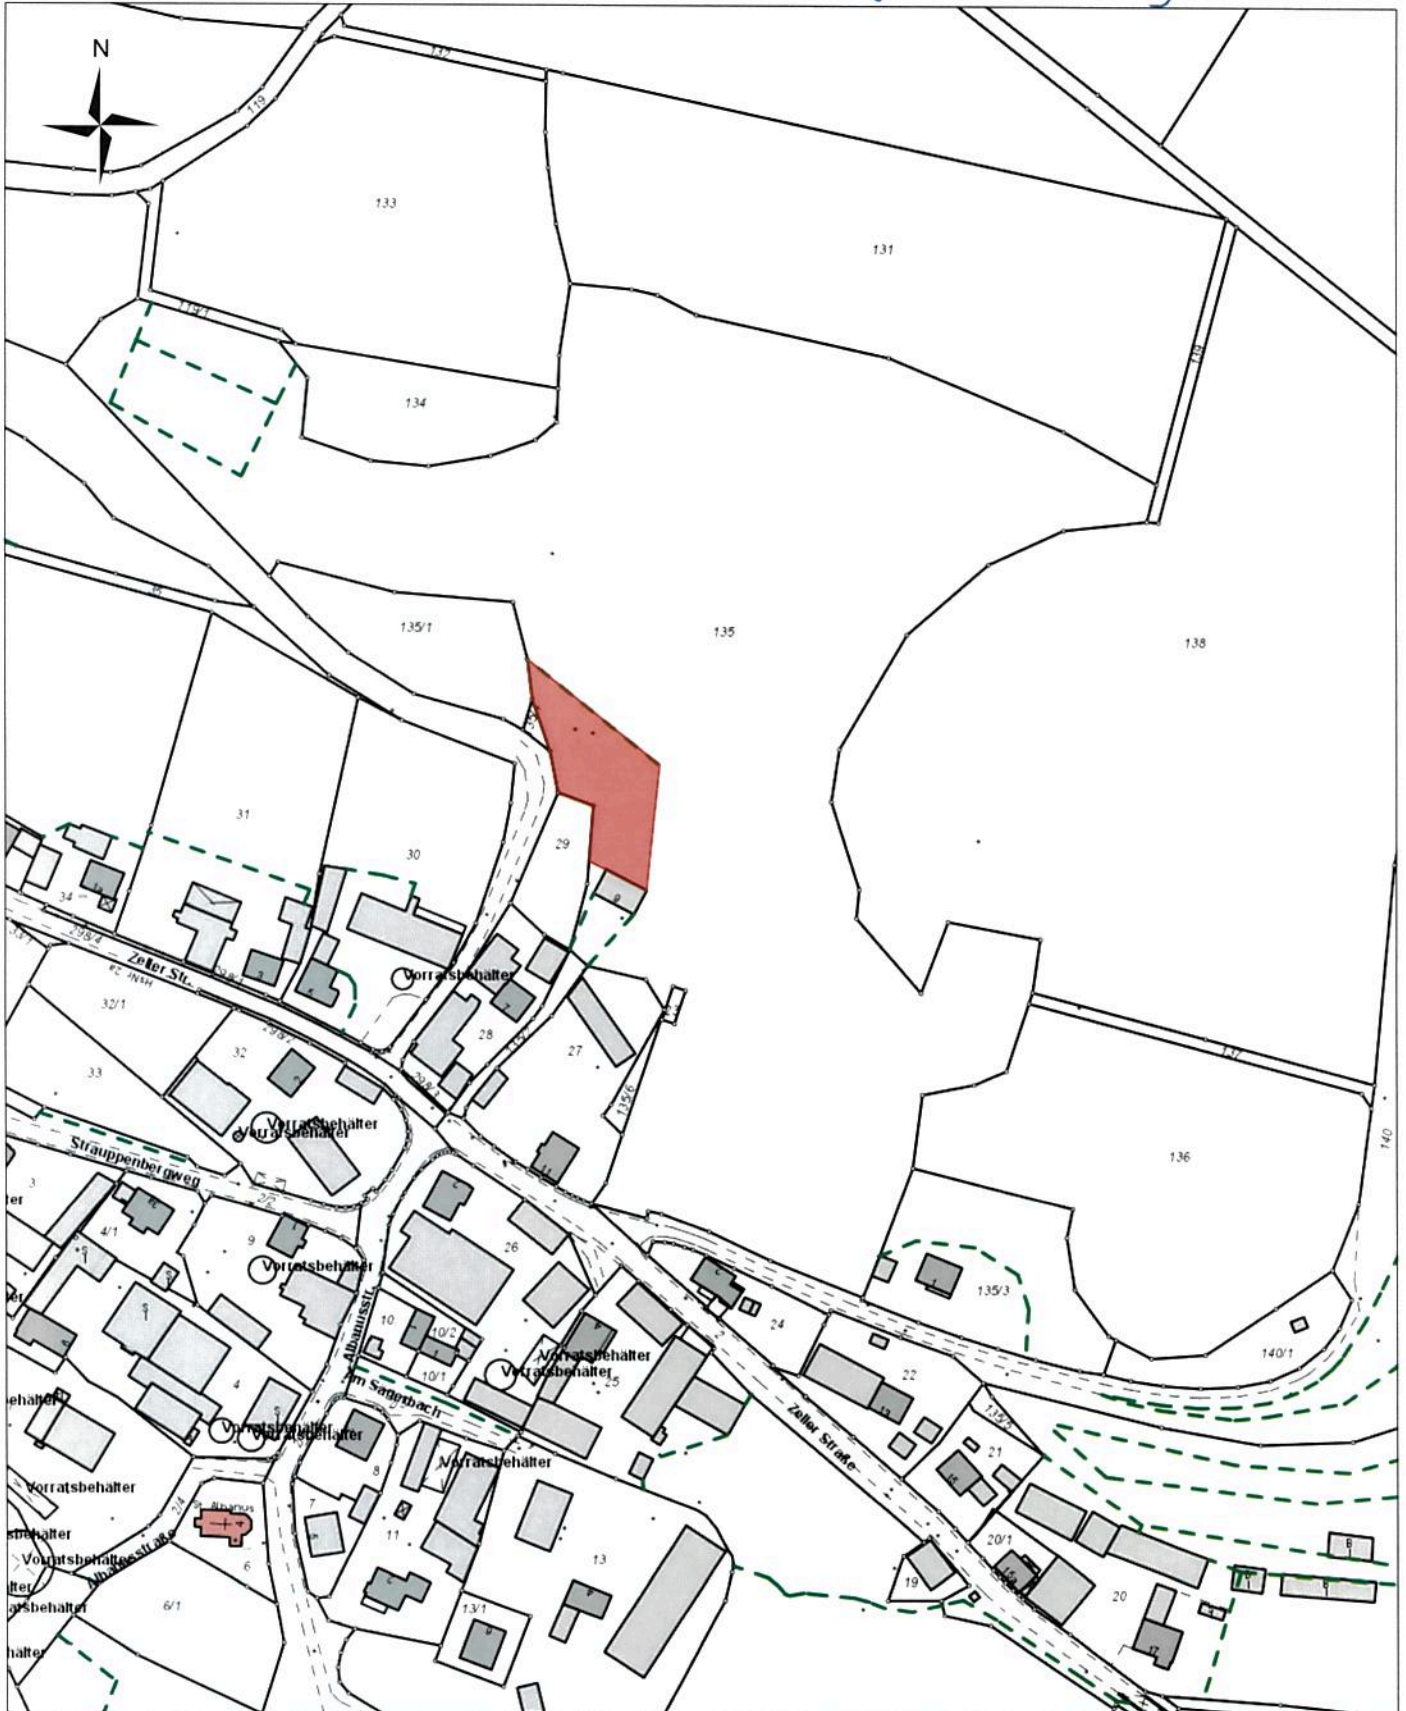

Stadt Rain

Maßstab: 1:2.500

Bearbeiter: Wolfgang Neuber

Datum: 10.07.2019

Auszug aus der Liegenschaftskarte

Nur für den internen Gebrauch